


H21.2.4現在 平面図

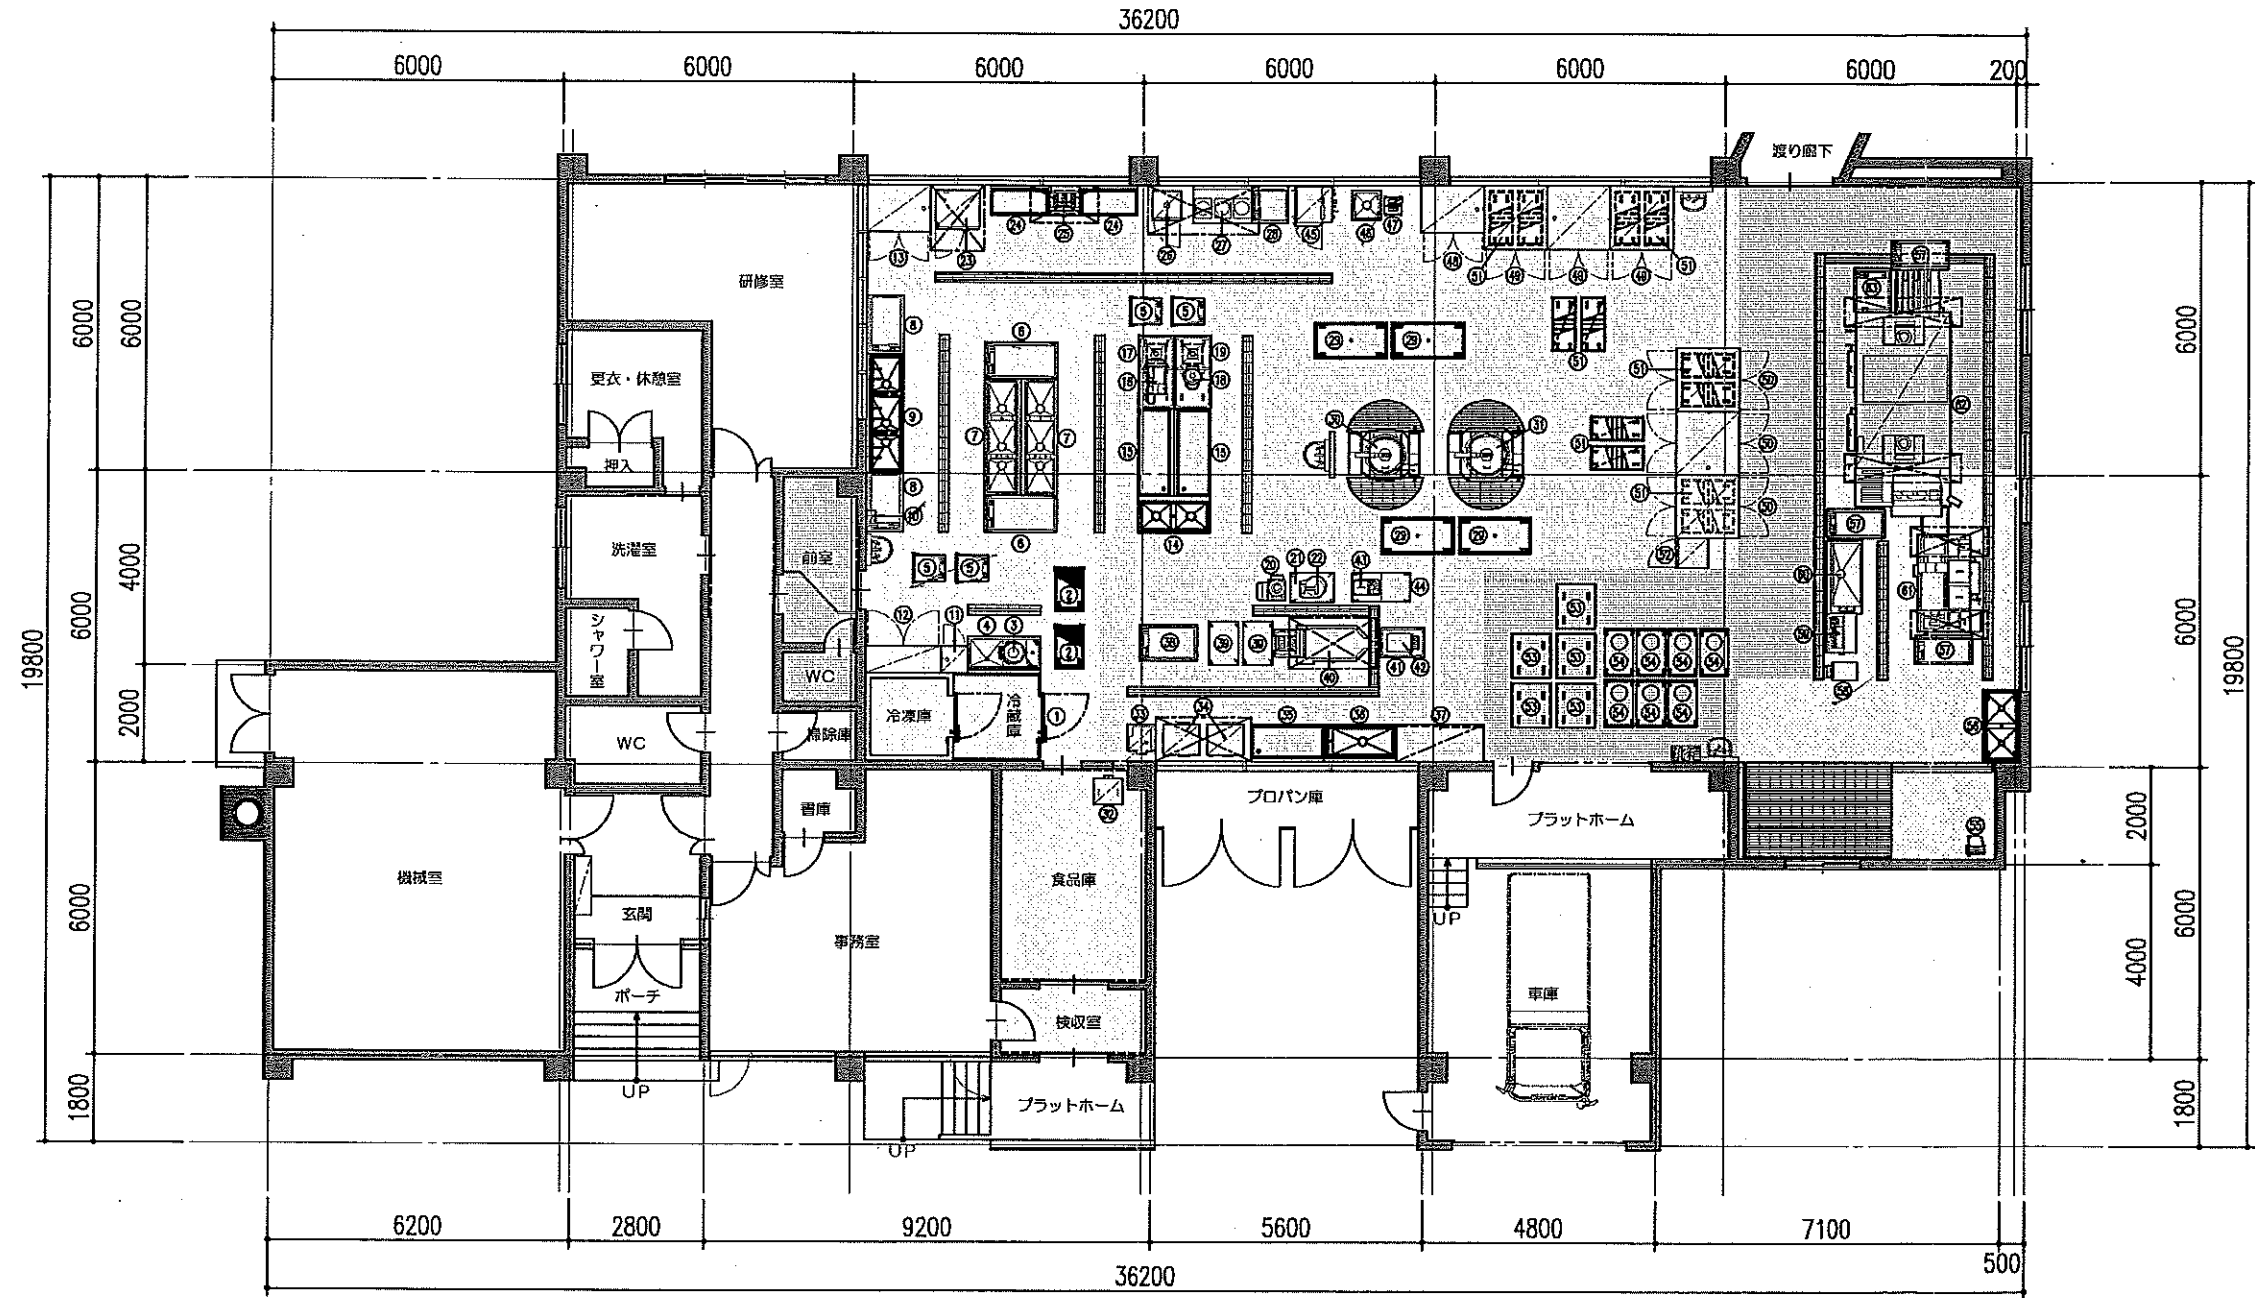

汚染作業区域 非汚染作業区域(清潔区域) 非汚染作業区域(準清潔区域) 準備区域

			DATE 2009. 02. 04	工事名称 幌延町学校給食センター改修工事				* — *
			FILE KS09010121CU	図面名称 厨房機器配置図(改修後)	No. *	Quant. *	SCALE 1/150	