


問寒別地区移住促進住宅 3LDK/1DK

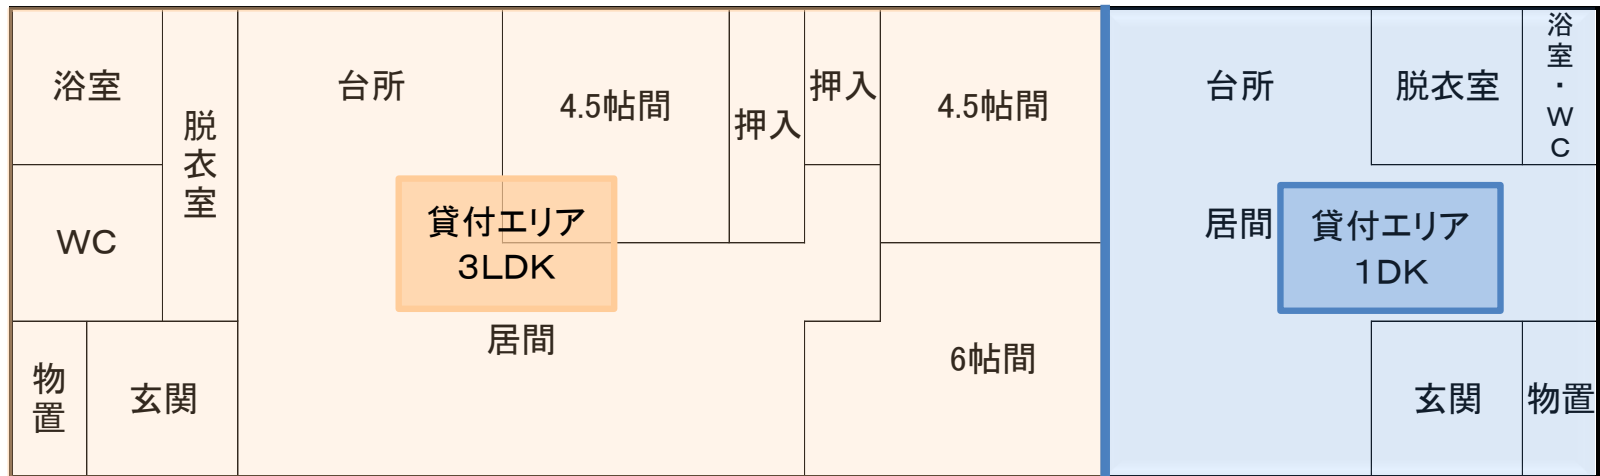

※全室フローリング