


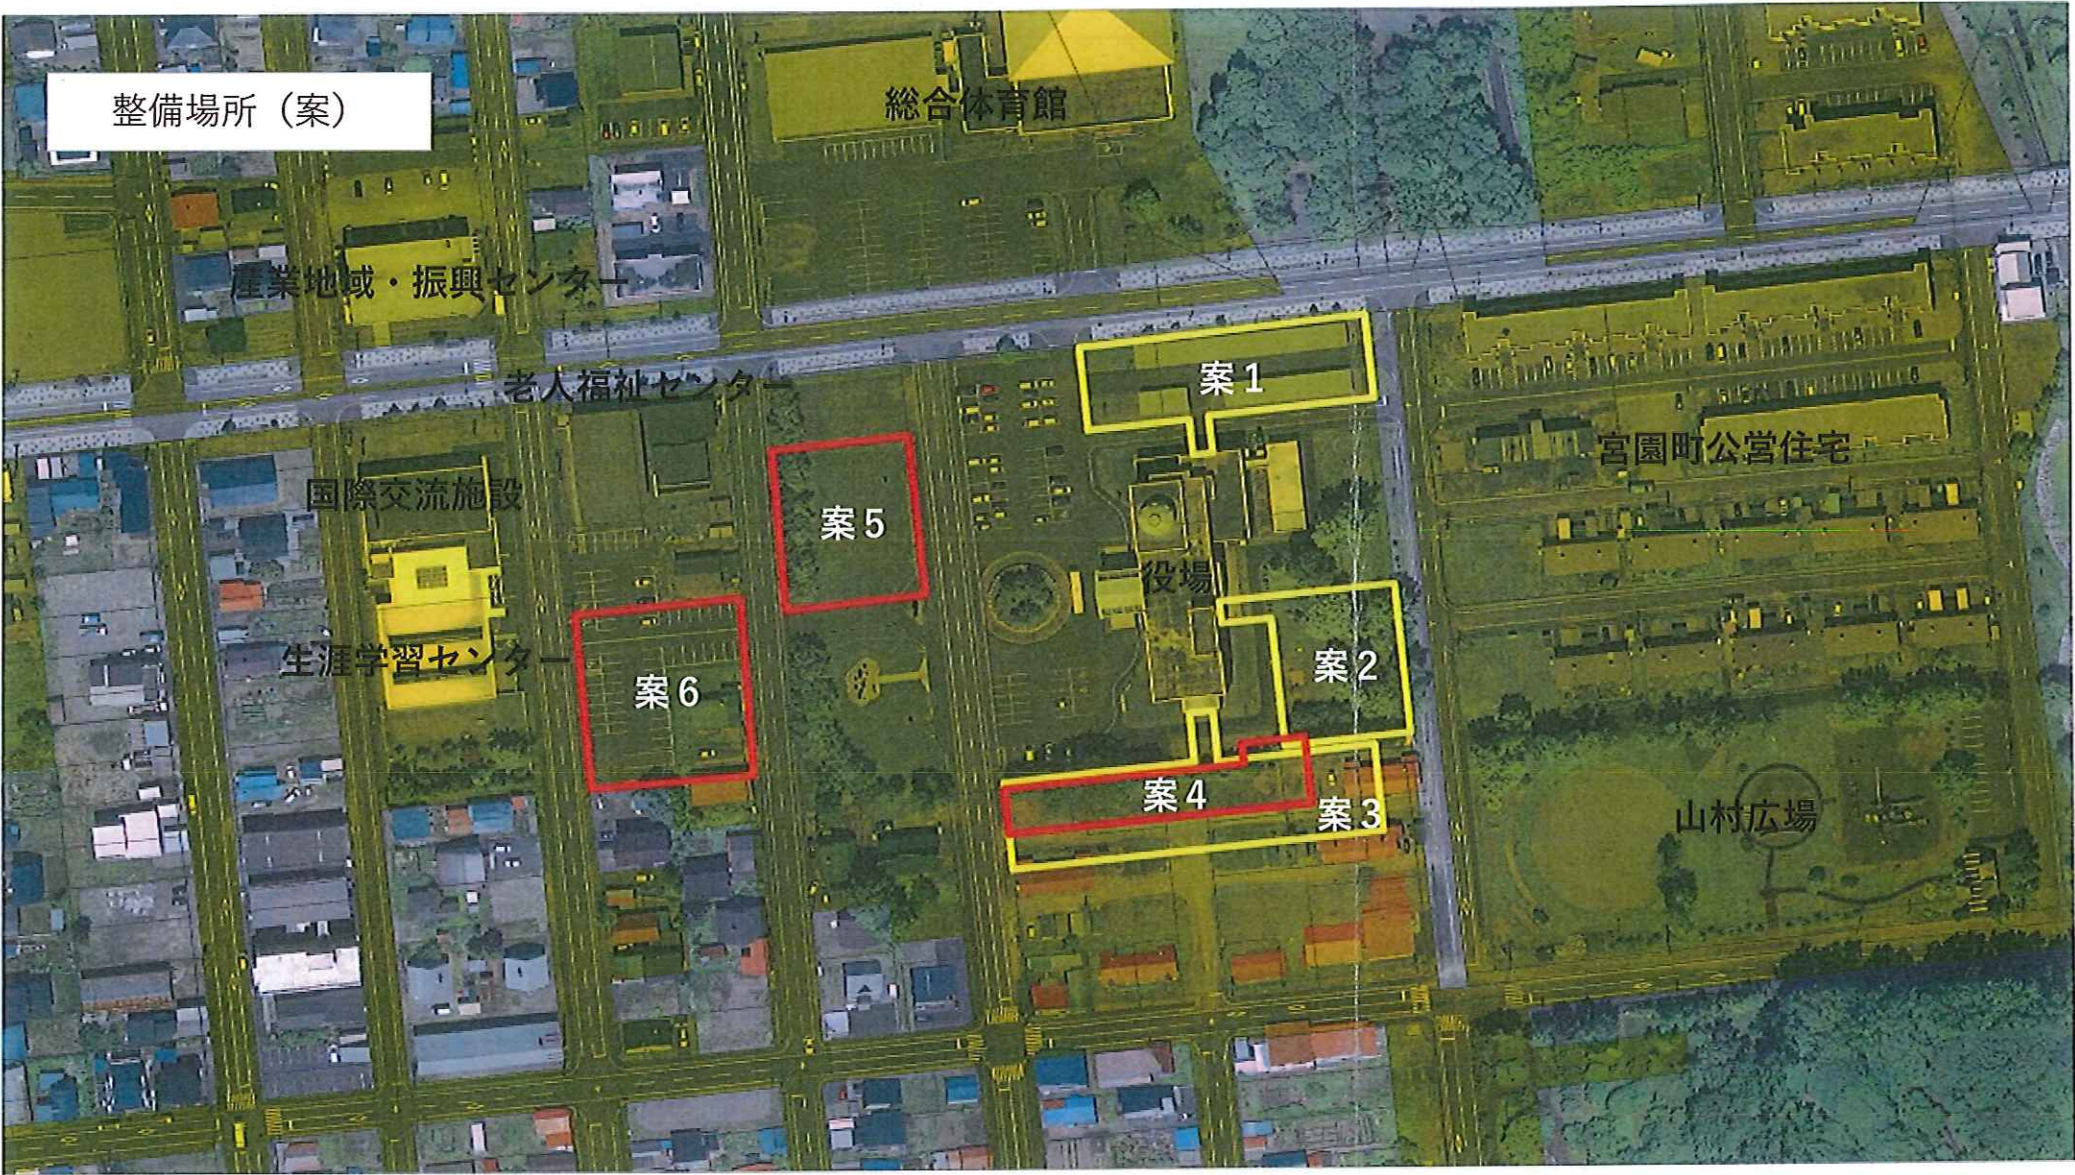

1 各案 比較表

(単位: m)

| 区分            | 案 1   | 案 2   | 案 3   | 案 4   | 案 5   | 案 6   | 遠別町     | 小平町          | 留萌市     | 苫前町      |
|---------------|-------|-------|-------|-------|-------|-------|---------|--------------|---------|----------|
| 床面積 1 F       | 1,480 | 1,201 | 2,100 | 1,038 | 1,521 | 1,669 |         |              |         |          |
| 床面積 2 F       | 720   | 801   | 862   | 732   | 1,213 | 1,213 |         |              |         |          |
| 床面積 合計        | 2,200 | 2,002 | 2,962 | 1,770 | 2,734 | 2,882 | 779     | 1,385        | 784     | 1,399    |
| 役場接続渡り廊下 (延長) | 10    | 13    | 14    |       |       |       |         |              |         | 20       |
| 構造            |       |       |       |       |       |       | 鉄骨造平屋   | RC造一部<br>2階建 |         | 鉄骨造3階建   |
| 事業費 (千円)      |       |       |       |       |       |       | 263,736 | 627,737      | 514,327 | 505,823  |
| m単価 (千円)      |       |       |       |       |       |       | 339     | 453          | 656     | 362      |
| コンビニ          | 260   | 247   | 264   | 264   | 264   | 264   |         |              |         |          |
| バス待合所         | 30    | 20    | 36    | 32    | 36    | 36    | 14      |              |         |          |
| 観光案内所         | 20    | 20    | 30    | 16    | 24    | 24    |         |              | 111     |          |
| コインランドリー      | 50    | 40    | 55    | 50    | 54    | 54    |         |              |         |          |
| 保健福祉課 (事務室)   | 21    | 24    | 36    | 33    | 54    | 54    | 79      | 45           |         | 40+51+27 |
| 乳児、乳幼児広場      | 120   | 126   | 119   | 120   | 136   | 136   | 74      | 28           | 367     |          |
| 多世代交流、休憩スペース  | 64    | 56    | 52    | 64    | 76    | 76    |         |              | 90      |          |
| 授乳室           | 16    | 16    | 16    | 18    | 15    | 15    | 6       | 6            |         |          |
| 検診室 1         | 21    | ×     | 35    | ×     | ×     | 50    |         |              |         |          |
| 検診室 2         | —     | ×     | 35    | ×     | ×     | —     |         |              |         |          |
| 診察室 1         | ×     | ×     | ×     | ×     | ×     | 20    |         |              |         |          |
| 診察室 2         | ×     | ×     | ×     | ×     | ×     | 20    |         |              |         |          |
| 検診車駐車スペース屋根   | 21    | ×     | 44    | ×     | ×     | 148   |         |              |         |          |
| 相談室           | 14    | 16    | 24    | 15    | —     | —     | 12      | 7            |         |          |
| 健康増進スペース      | 210   | 88    | 120   | 120   | 264   | 264   |         | 37           |         |          |
| 調理実習室         | 63    | 64    | 100   | 65    | 70    | 70    | 26      | 40           |         |          |

(単位: m)

| 区分                | 案 1 | 案 2 | 案 3 | 案 4 | 案 5 | 案 6 | 遠別町 | 小平町 | 留萌市 | 苫前町   |
|-------------------|-----|-----|-----|-----|-----|-----|-----|-----|-----|-------|
| 会食スペース            | 28  | 24  | ×   | 20  | 50  | 50  |     |     |     |       |
| カフェスペース           | 35  | 33  | 50  | 38  | 60  | 60  | 150 | 165 | 44  |       |
| 多目的スペース           | —   | —   | —   | —   | 60  | 60  |     | 38  |     |       |
| 多目的スペース (和室) 1    | 100 | 44  | 140 | 41  | 35  | 35  |     |     |     |       |
| 多目的スペース (和室) 2    | —   | —   | —   | —   | 35  | 35  |     |     |     |       |
| サードスペース           | 36  | 33  | 80  | —   | 84  | 84  |     | 33  |     |       |
| パブリックビューイングスペース   | 182 | 182 | 180 | 180 | 195 | 195 |     |     |     |       |
| ステージ              | 39  | 39  | 42  | 45  | 39  | 39  |     |     |     |       |
| 映写、音響、座席収納部       | 39  | 39  | 42  | 45  | 39  | 39  |     |     |     |       |
| 脱衣所 × 2           | 30  | 30  | 42  | 26  | 26  | 26  | 14  |     |     |       |
| 浴室 × 2            | 60  | 100 | 144 | 60  | 60  | 60  | 24  |     |     |       |
| 休憩室 (スペース)        | 31  | 20  | 30  | —   | 35  | 35  |     |     |     |       |
| 機械室、ボイラー室、電気室、発電室 | 100 | 90  | 96  | 102 | 144 | 104 |     |     |     |       |
| 備蓄庫、物品庫           | 20  | ×   | 100 | 25  | 144 | 40  |     | 61  |     |       |
| 物品庫               | —   | ×   | —   | —   | 39  | 39  |     |     |     |       |
| 会議室 1             | 56  | ×   | 60  | 72  | 35  | 35  | 103 |     |     | 132   |
| 会議室 2             | —   | ×   | 60  | —   | 35  | 35  |     |     |     | 20+20 |

※ 案 1～診察室なし。

案 2～検診室、診察室、検診車用駐車スペース、備蓄庫、物品庫、会議室なし。

案 3～診察室なし、会食スペースはカフェスペースと兼用。


案 4～検診室、診察室なし、休憩スペース及びサードスペースはカフェスペースと兼用。

案 5～相談室は会議室と兼用。

案 6～相談室は会議室と兼用。





案 1

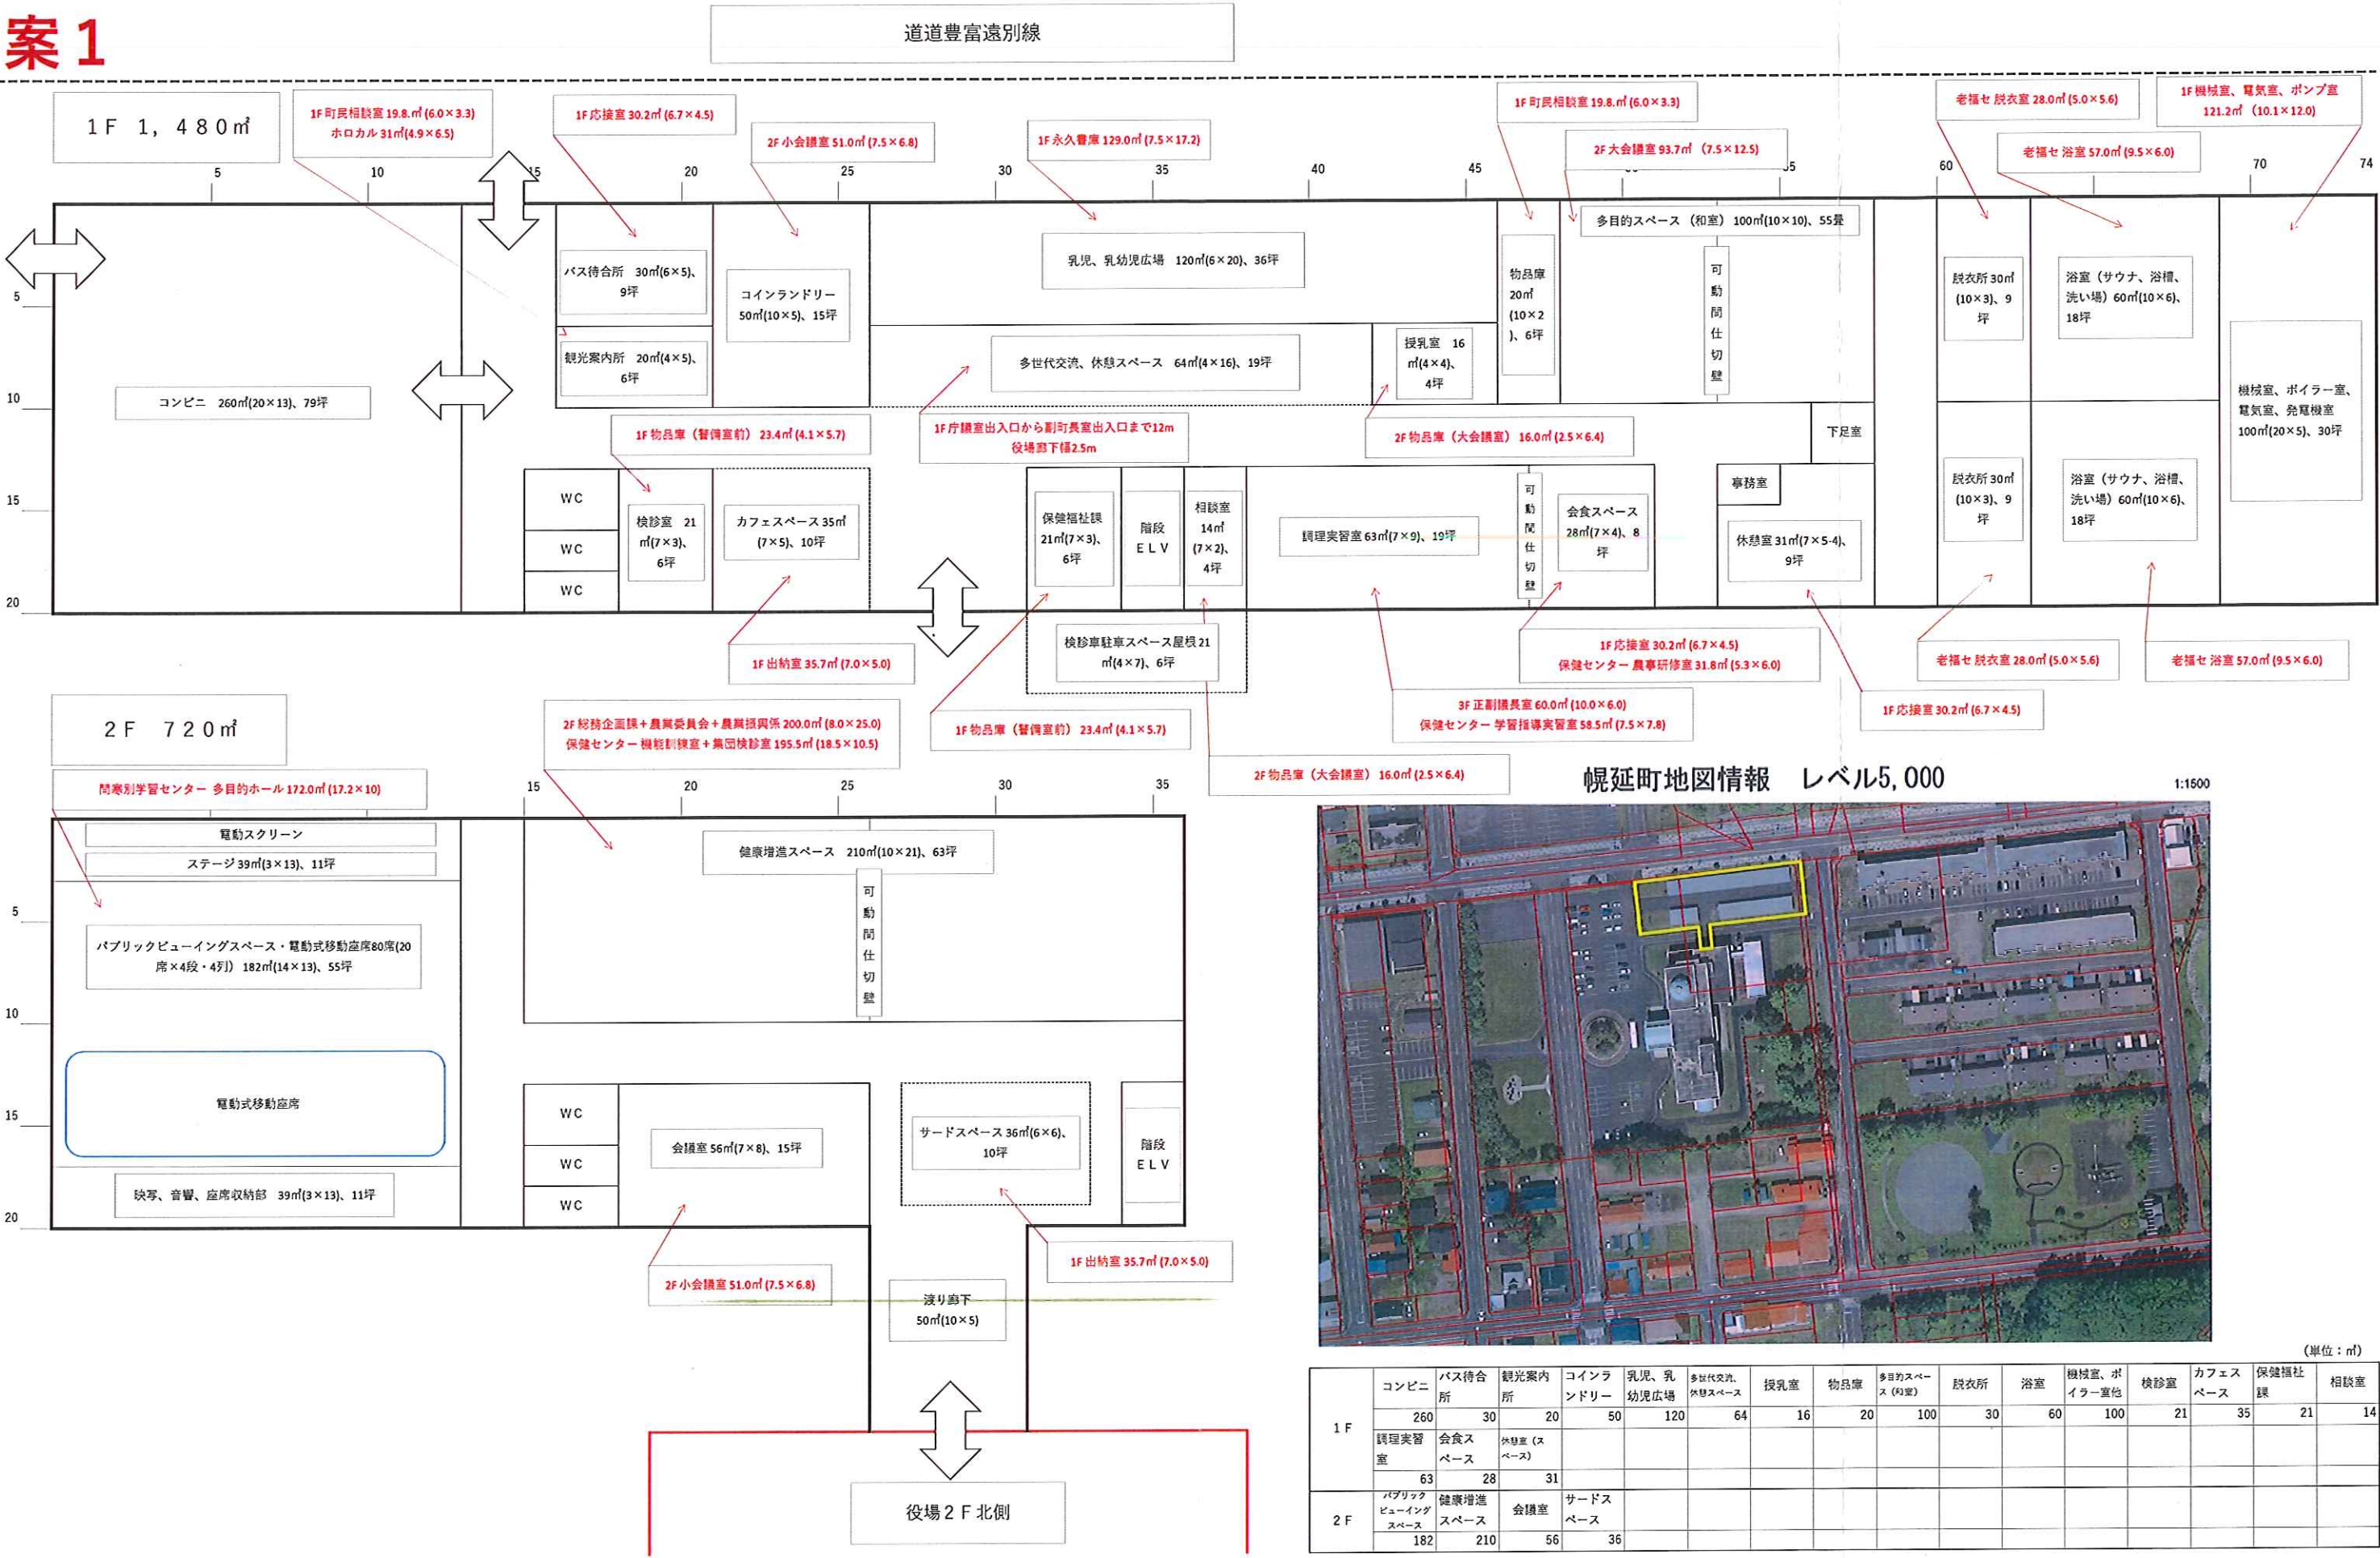



案2


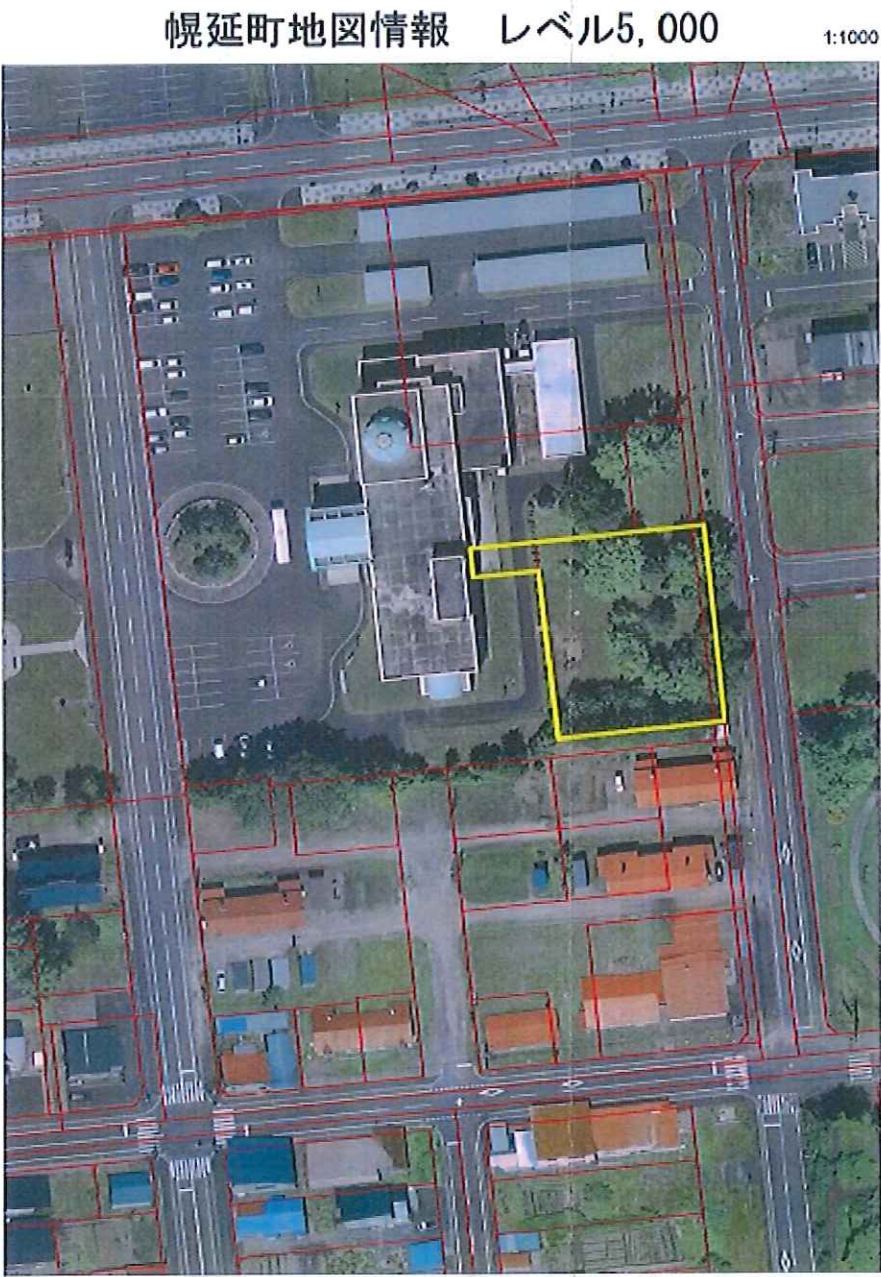
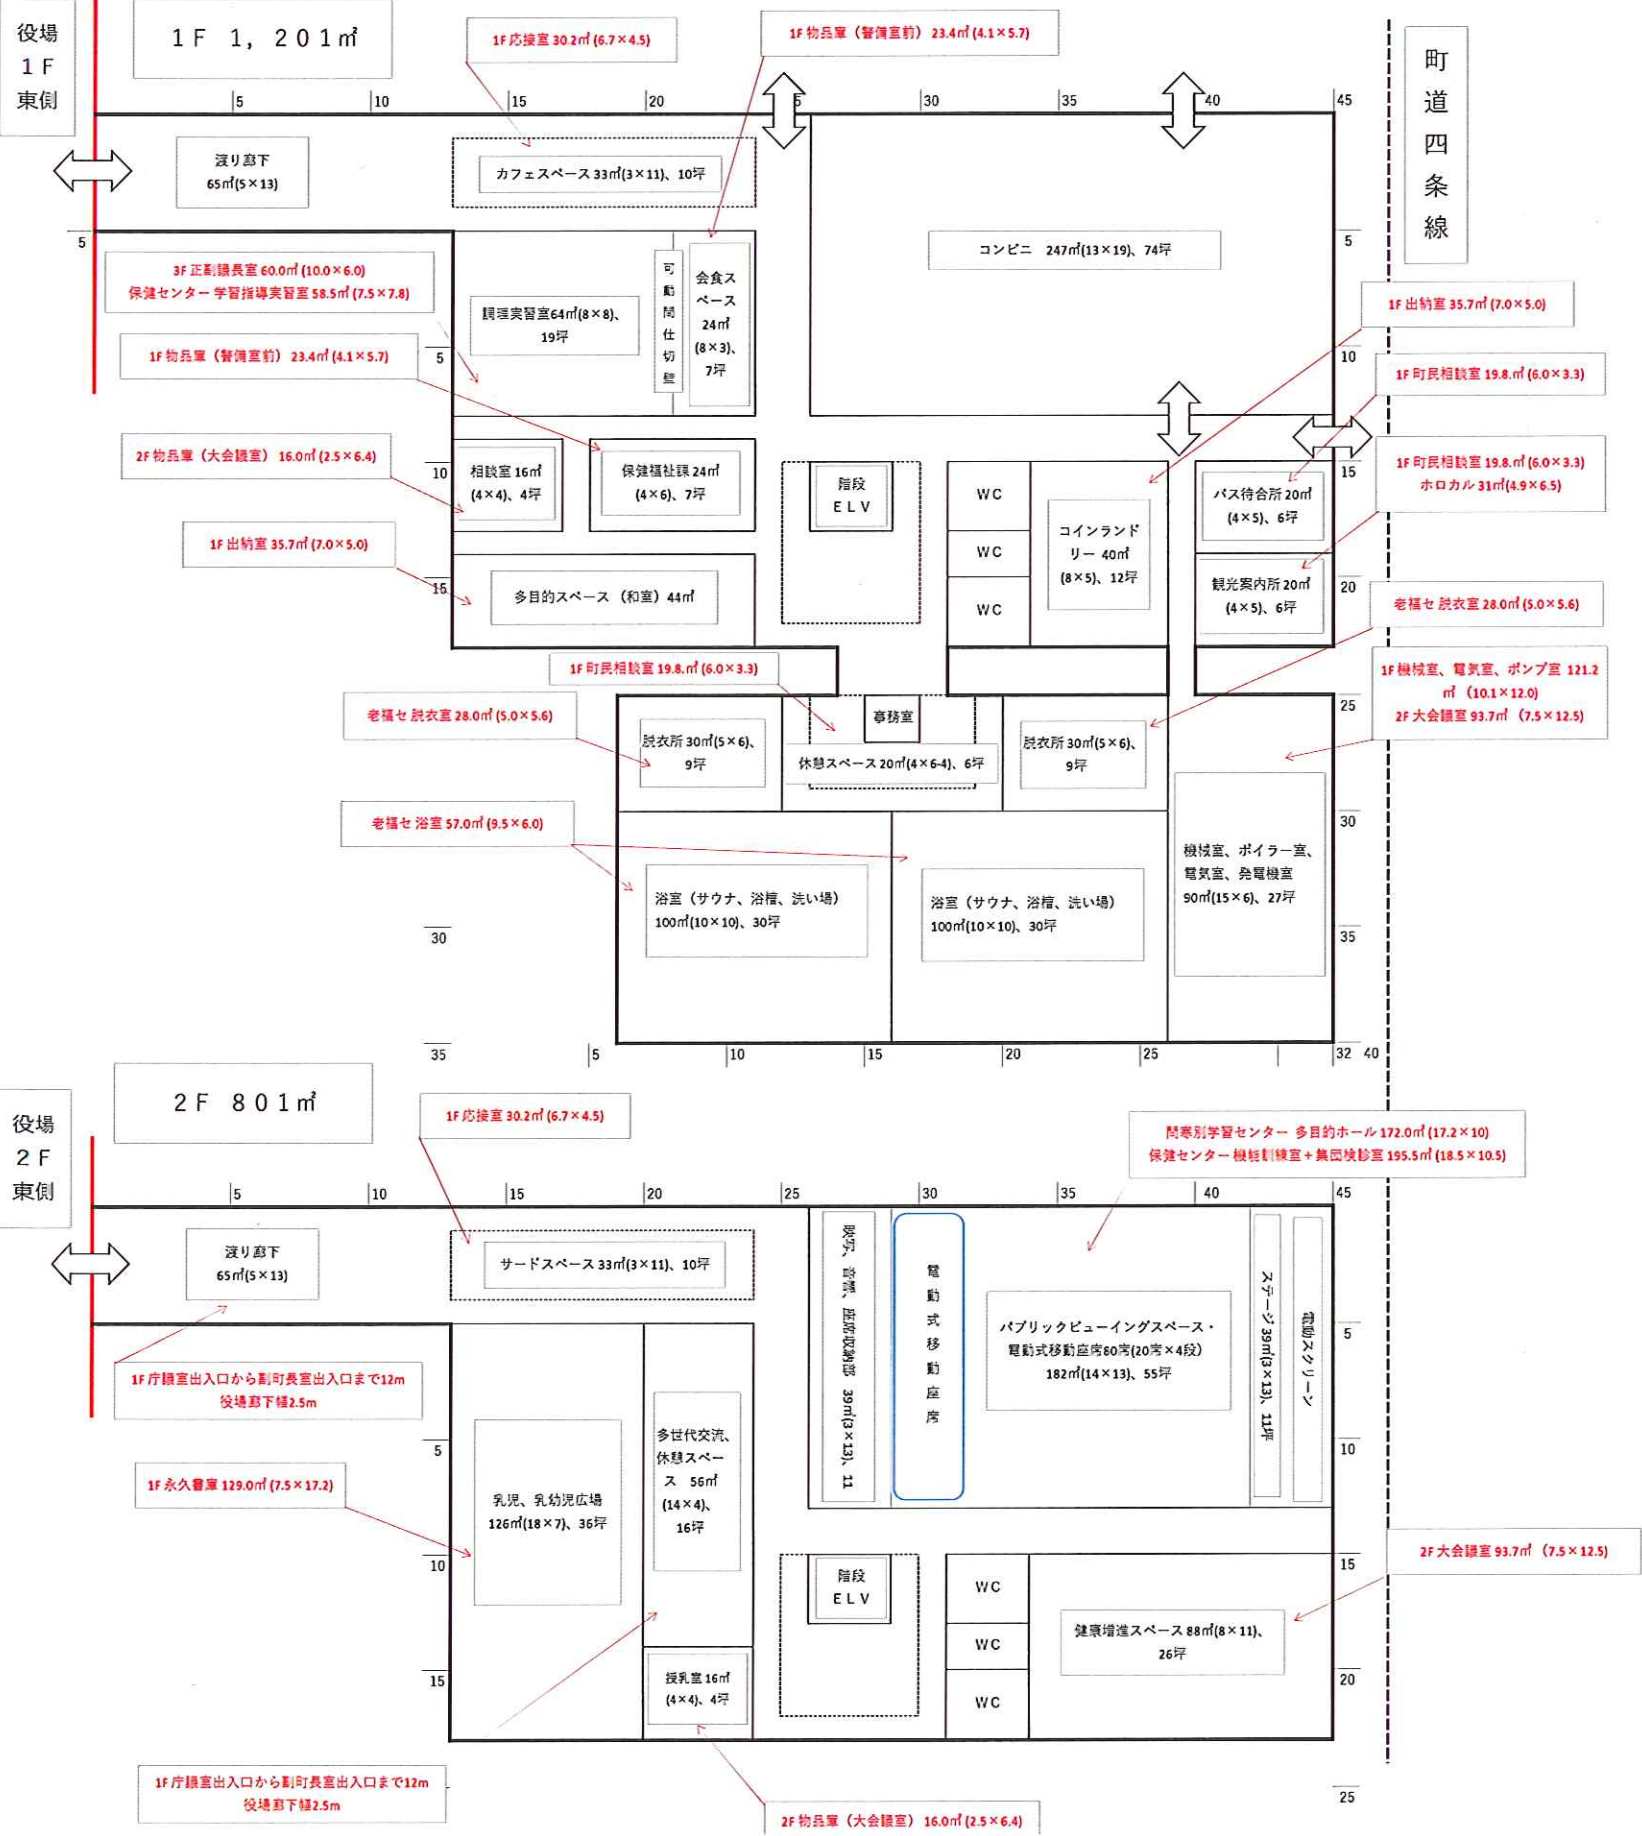


(単位: m²)

|     | カフェ<br>スペース | 調理実<br>習室 | 相談室 | 保健福<br>祉課 | 多目的ス<br>ペース (C<br>室) | コンピ<br>ニ | コインラ<br>ンドリー<br>合所 | 観光案<br>内所 | 更衣所 | 浴室  | 機械室、ボ<br>イラー室等<br>(ス<br>ペース) |    |  |
|-----|-------------|-----------|-----|-----------|----------------------|----------|--------------------|-----------|-----|-----|------------------------------|----|--|
| 1 F | 33          | 64        | 16  | 24        | 44                   | 247      | 40                 | 20        | 30  | 100 | 90                           | 20 |  |
| 2 F | 33          | 126       | 56  | 16        | 182                  | 88       |                    |           |     |     |                              |    |  |




案3

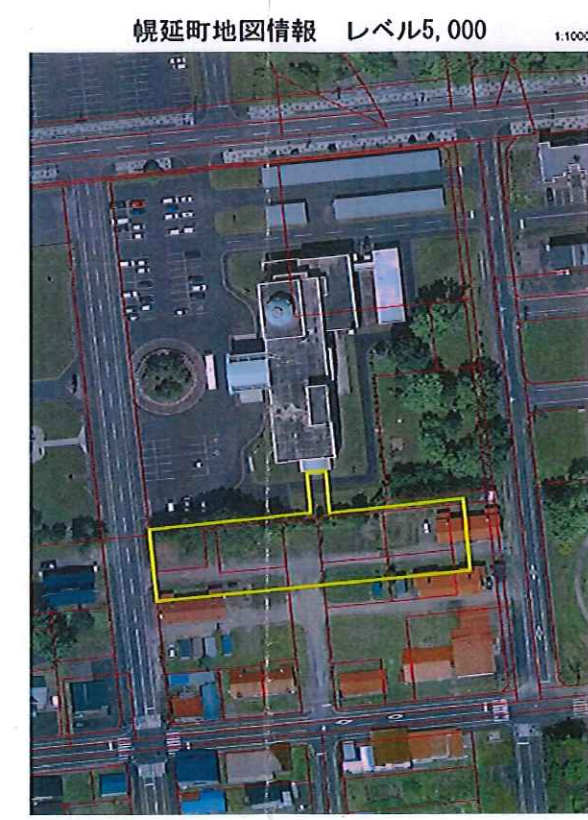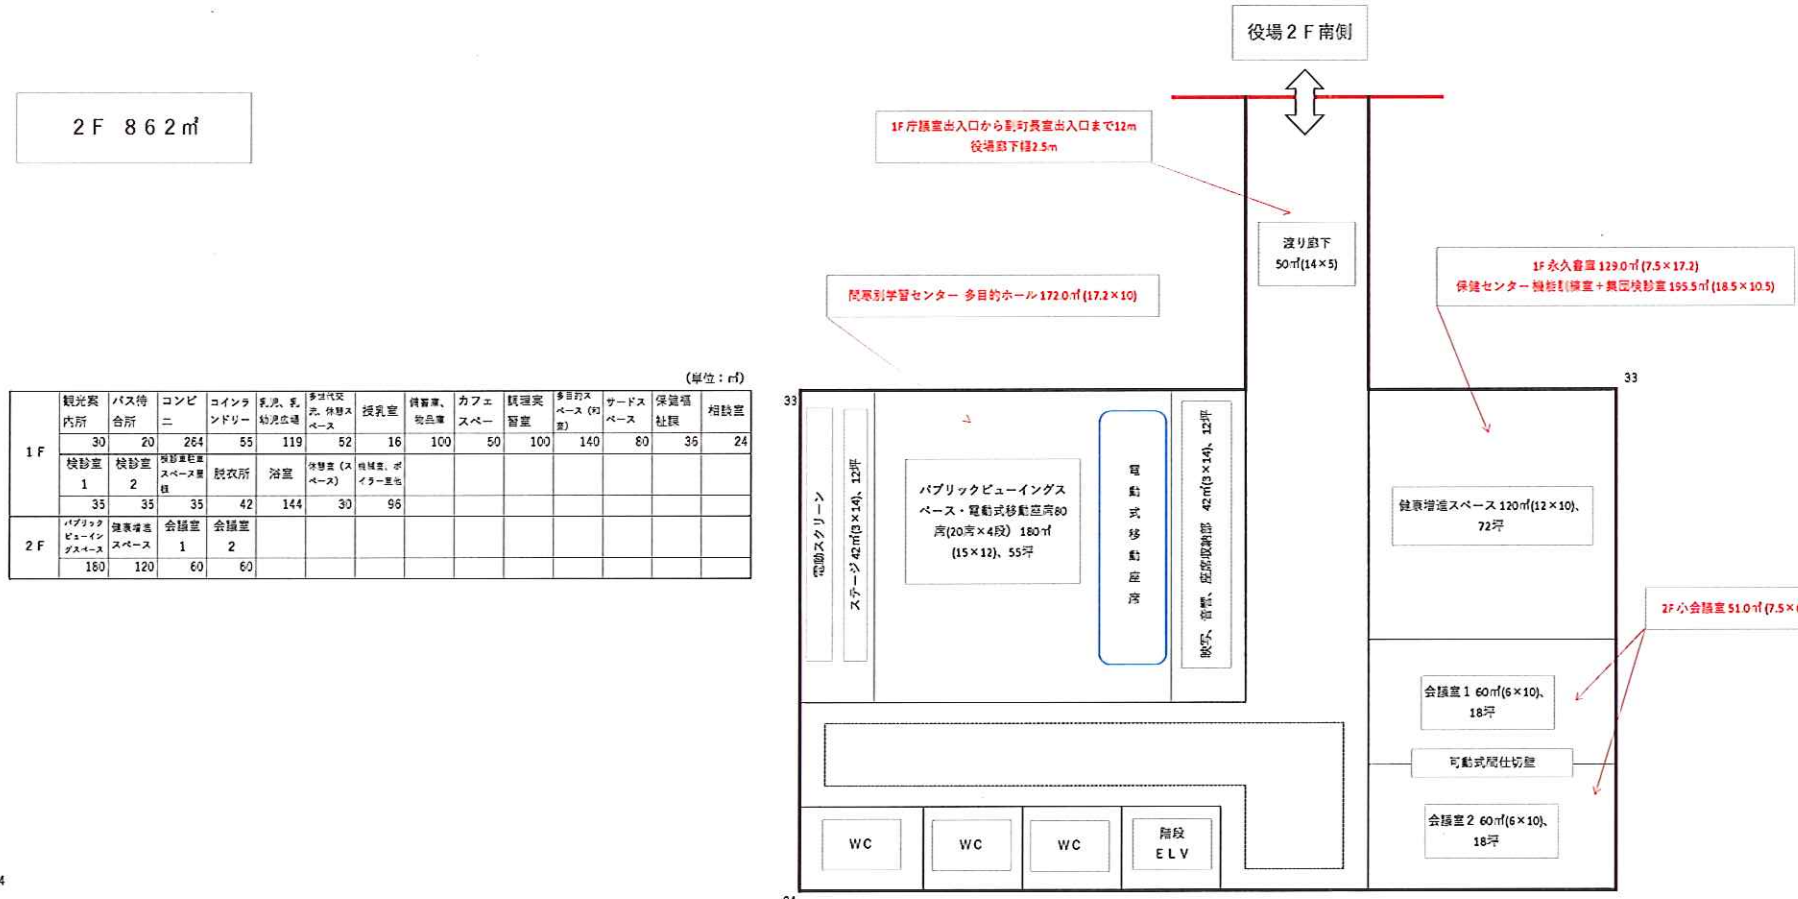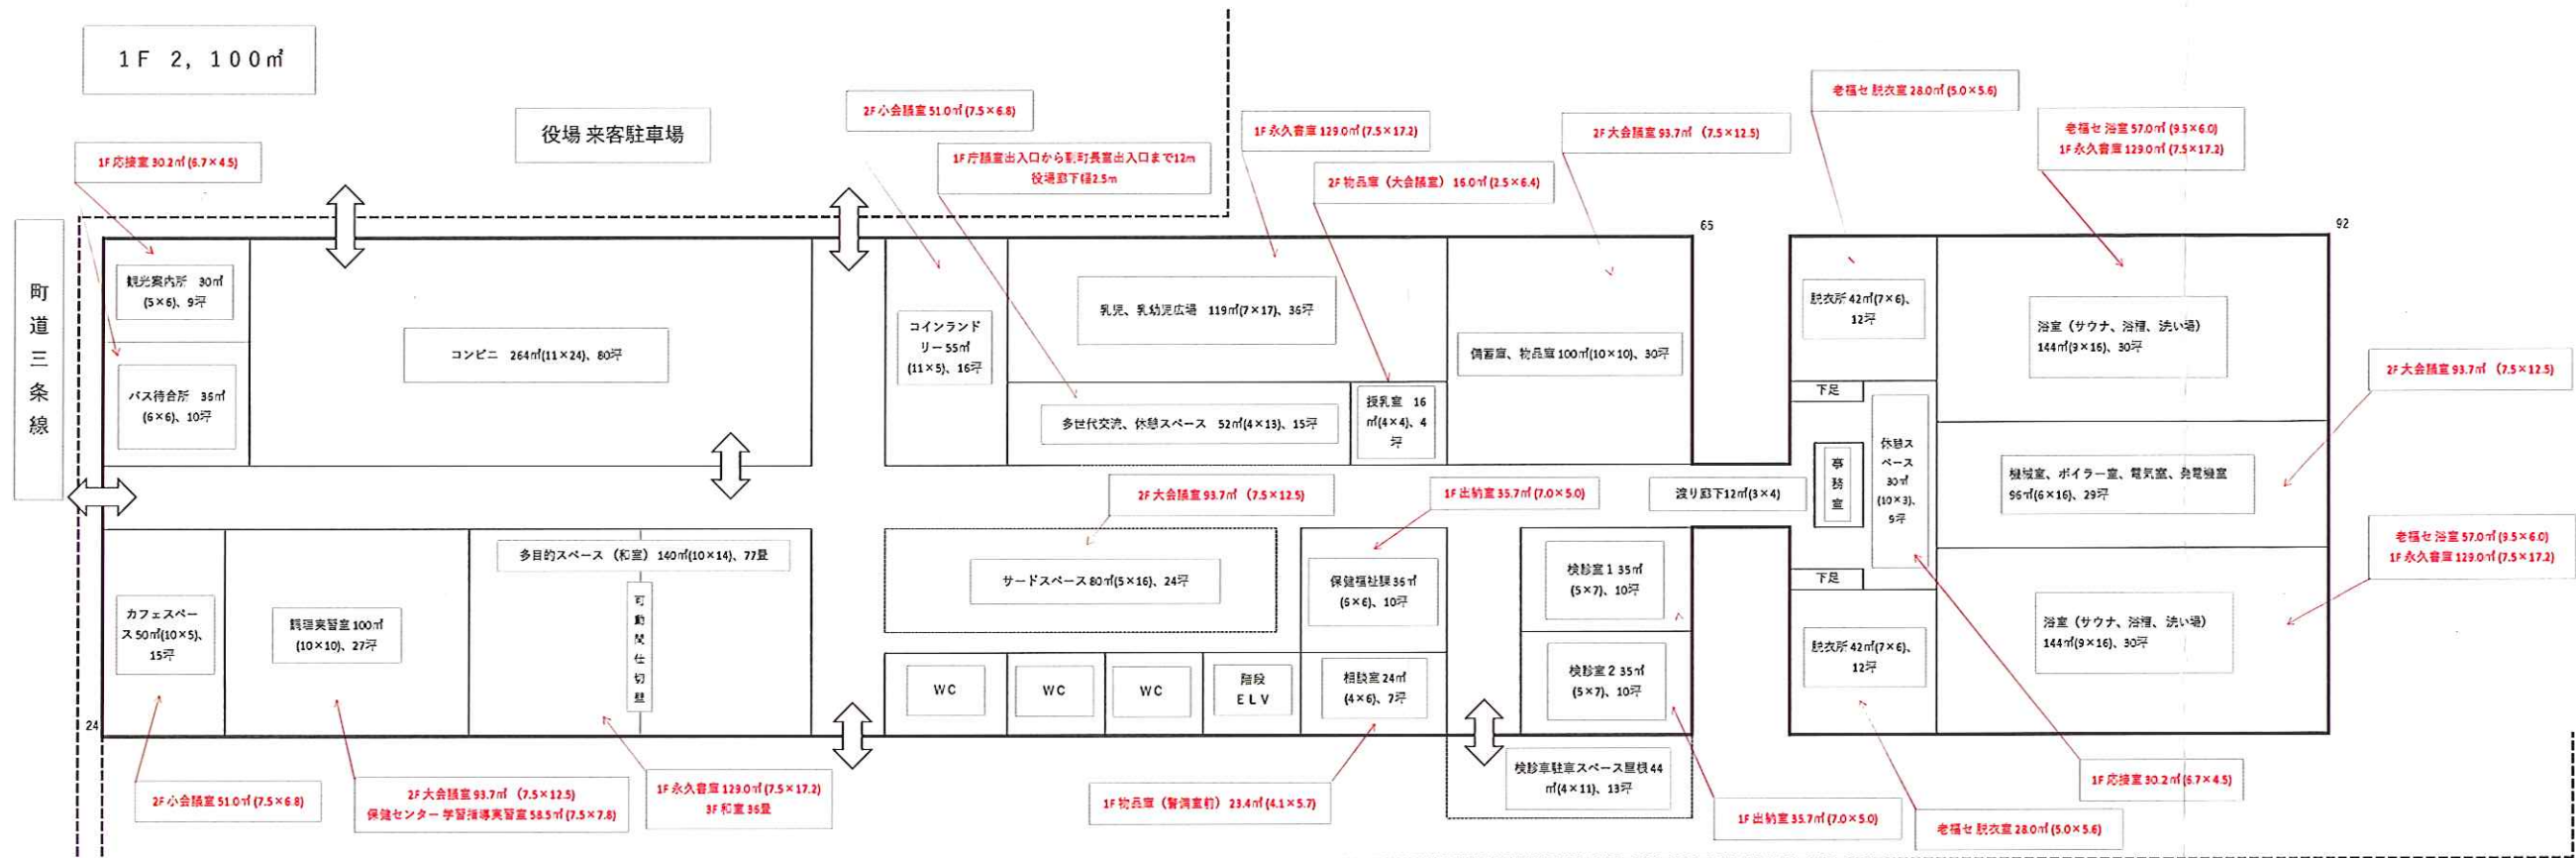




## 案4

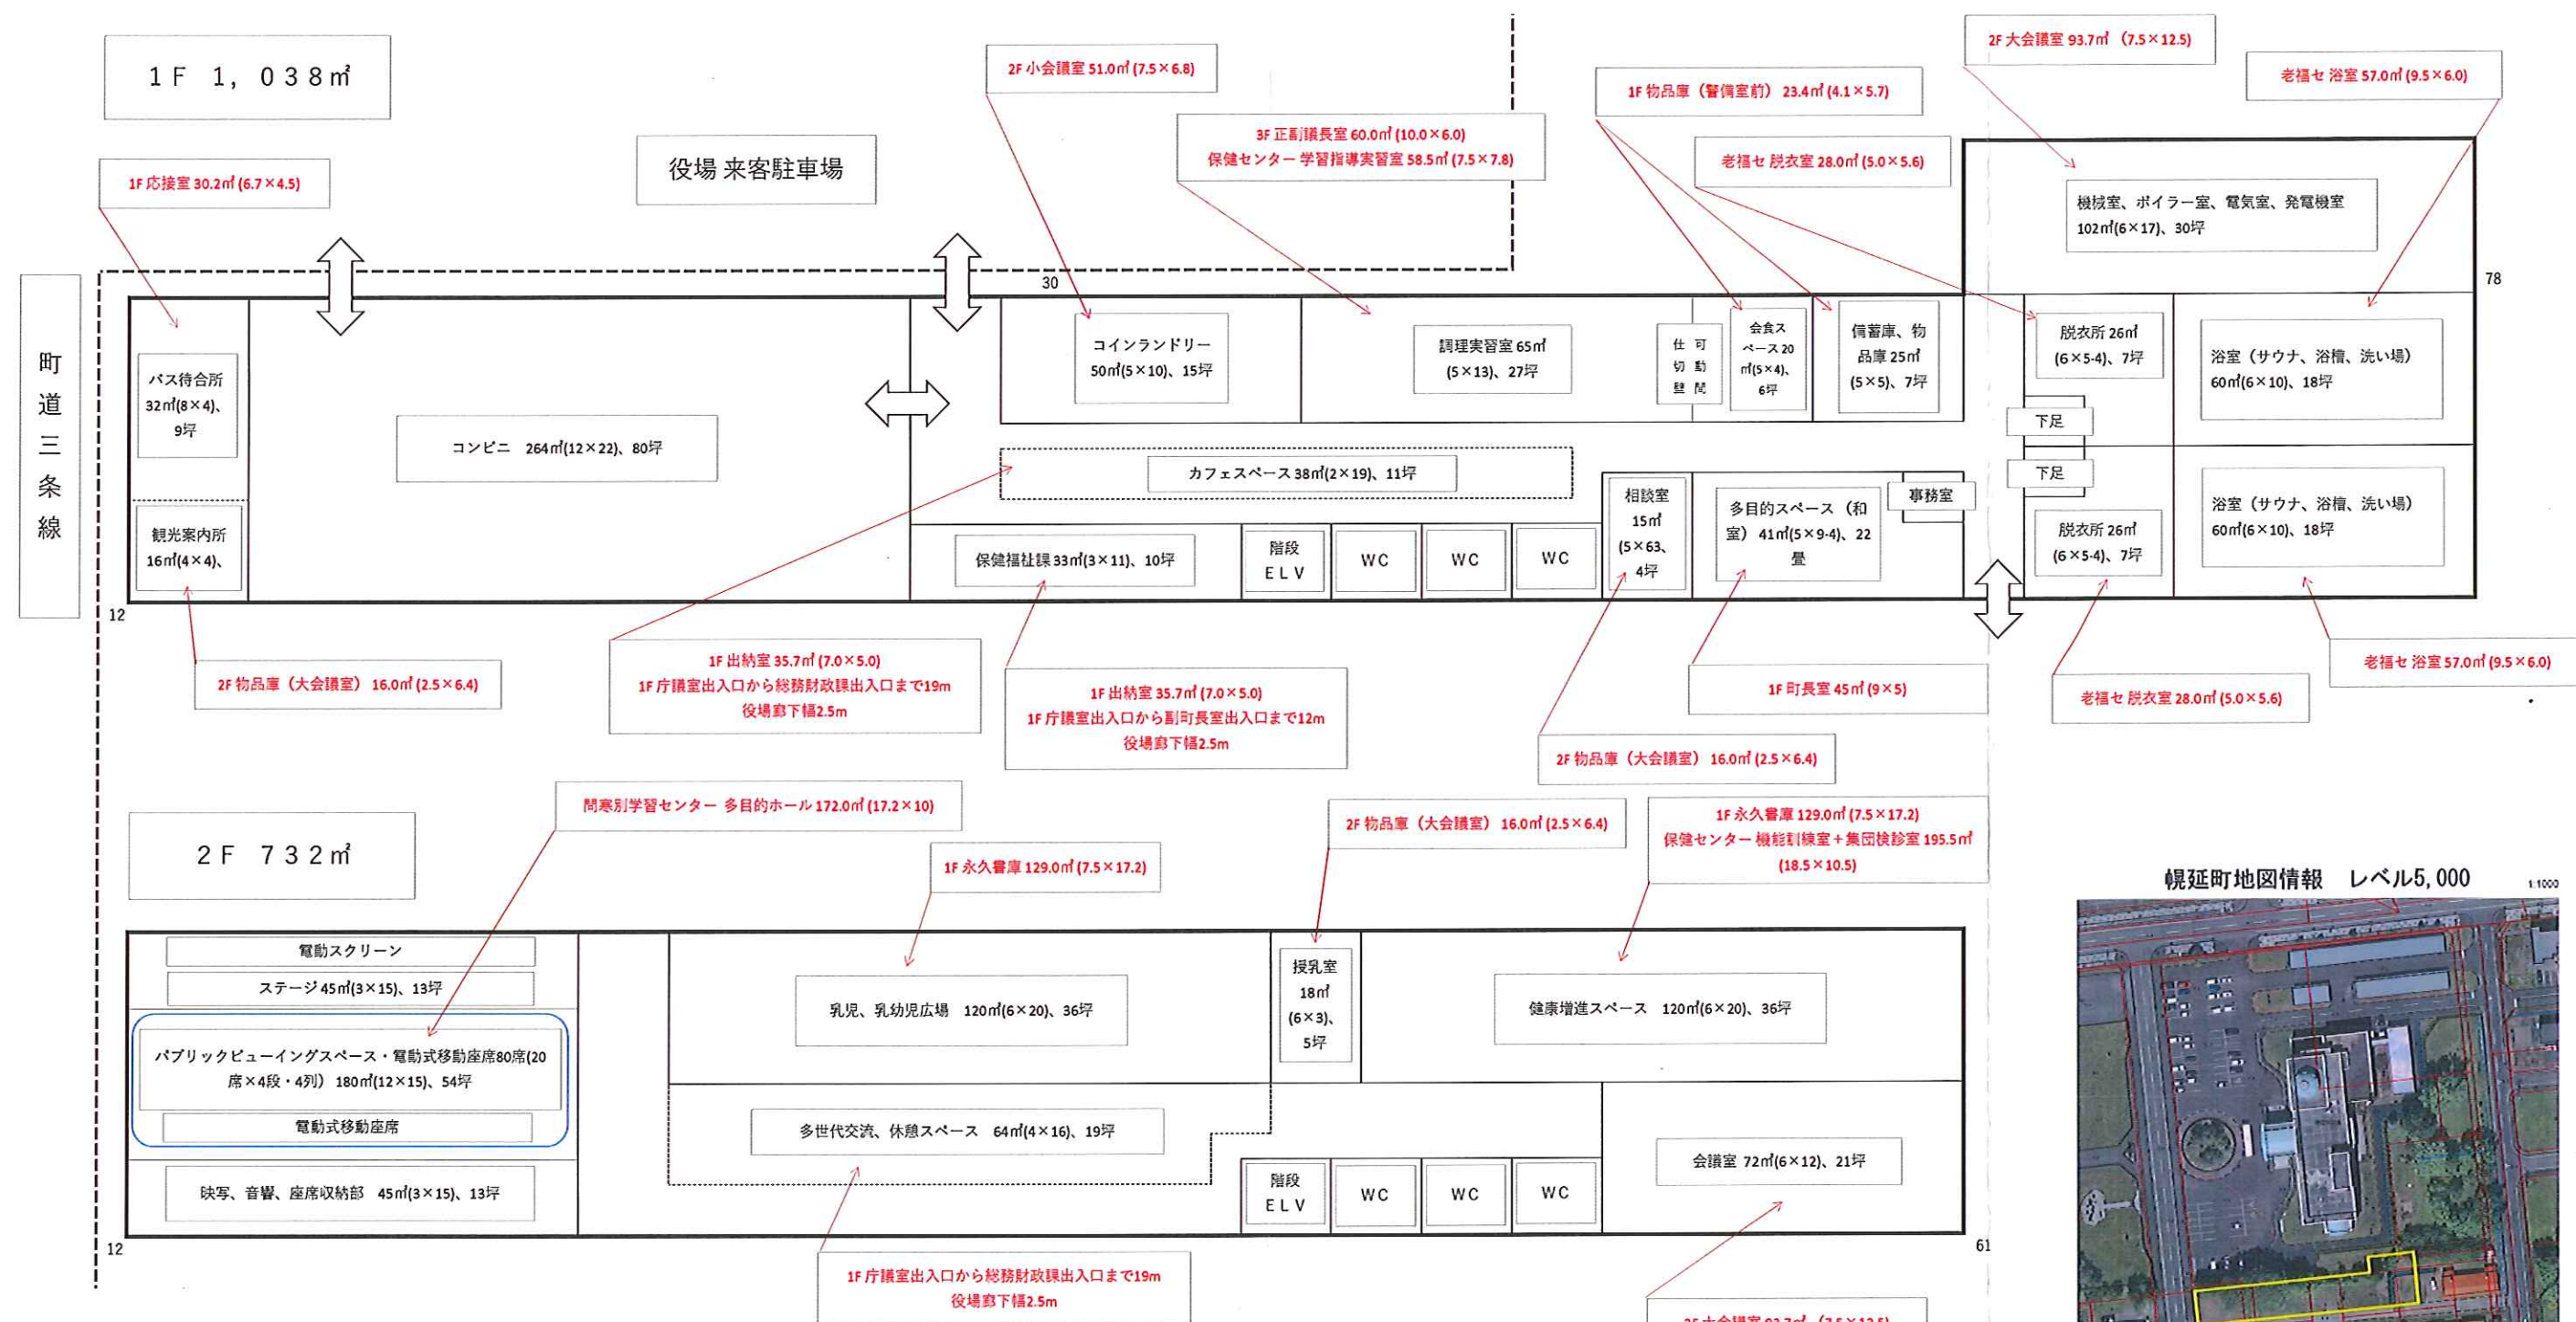



|     | 観光案内所           | バス待合所    | コンビニ | コインランドリー   | 調理実習室        | 会食スペース | 図書庫、物品庫 | カフェスペース | 多目的スペース(和室) | サードスペース | 保健福祉課 | 相談室 | 検診室1 | 検診室2 |
|-----|-----------------|----------|------|------------|--------------|--------|---------|---------|-------------|---------|-------|-----|------|------|
| 1 F | 16              | 32       | 264  | 50         | 65           | 20     | 25      | 38      | 41          | ×       | 33    | 15  | ×    | ×    |
|     | 寝静車駐スペース駐機      | 脱衣所      | 浴室   | 休憩室(スライラー) | 機械室、ボイラー室    |        |         |         |             |         |       |     |      |      |
|     | ×               | 26       | 60   | ×          | 102          |        |         |         |             |         |       |     |      |      |
| 2 F | パブリックビューイングスペース | 健康増進スペース | 会議室  | 乳児、乳幼児広場   | 多世代交流、休憩スペース | 授乳室    |         |         |             |         |       |     |      |      |
|     | 180             | 120      | 72   | 120        | 64           | 18     |         |         |             |         |       |     |      |      |

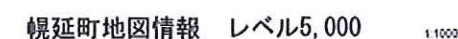



## 案 5

1 F 1, 5 2 1 m<sup>2</sup>

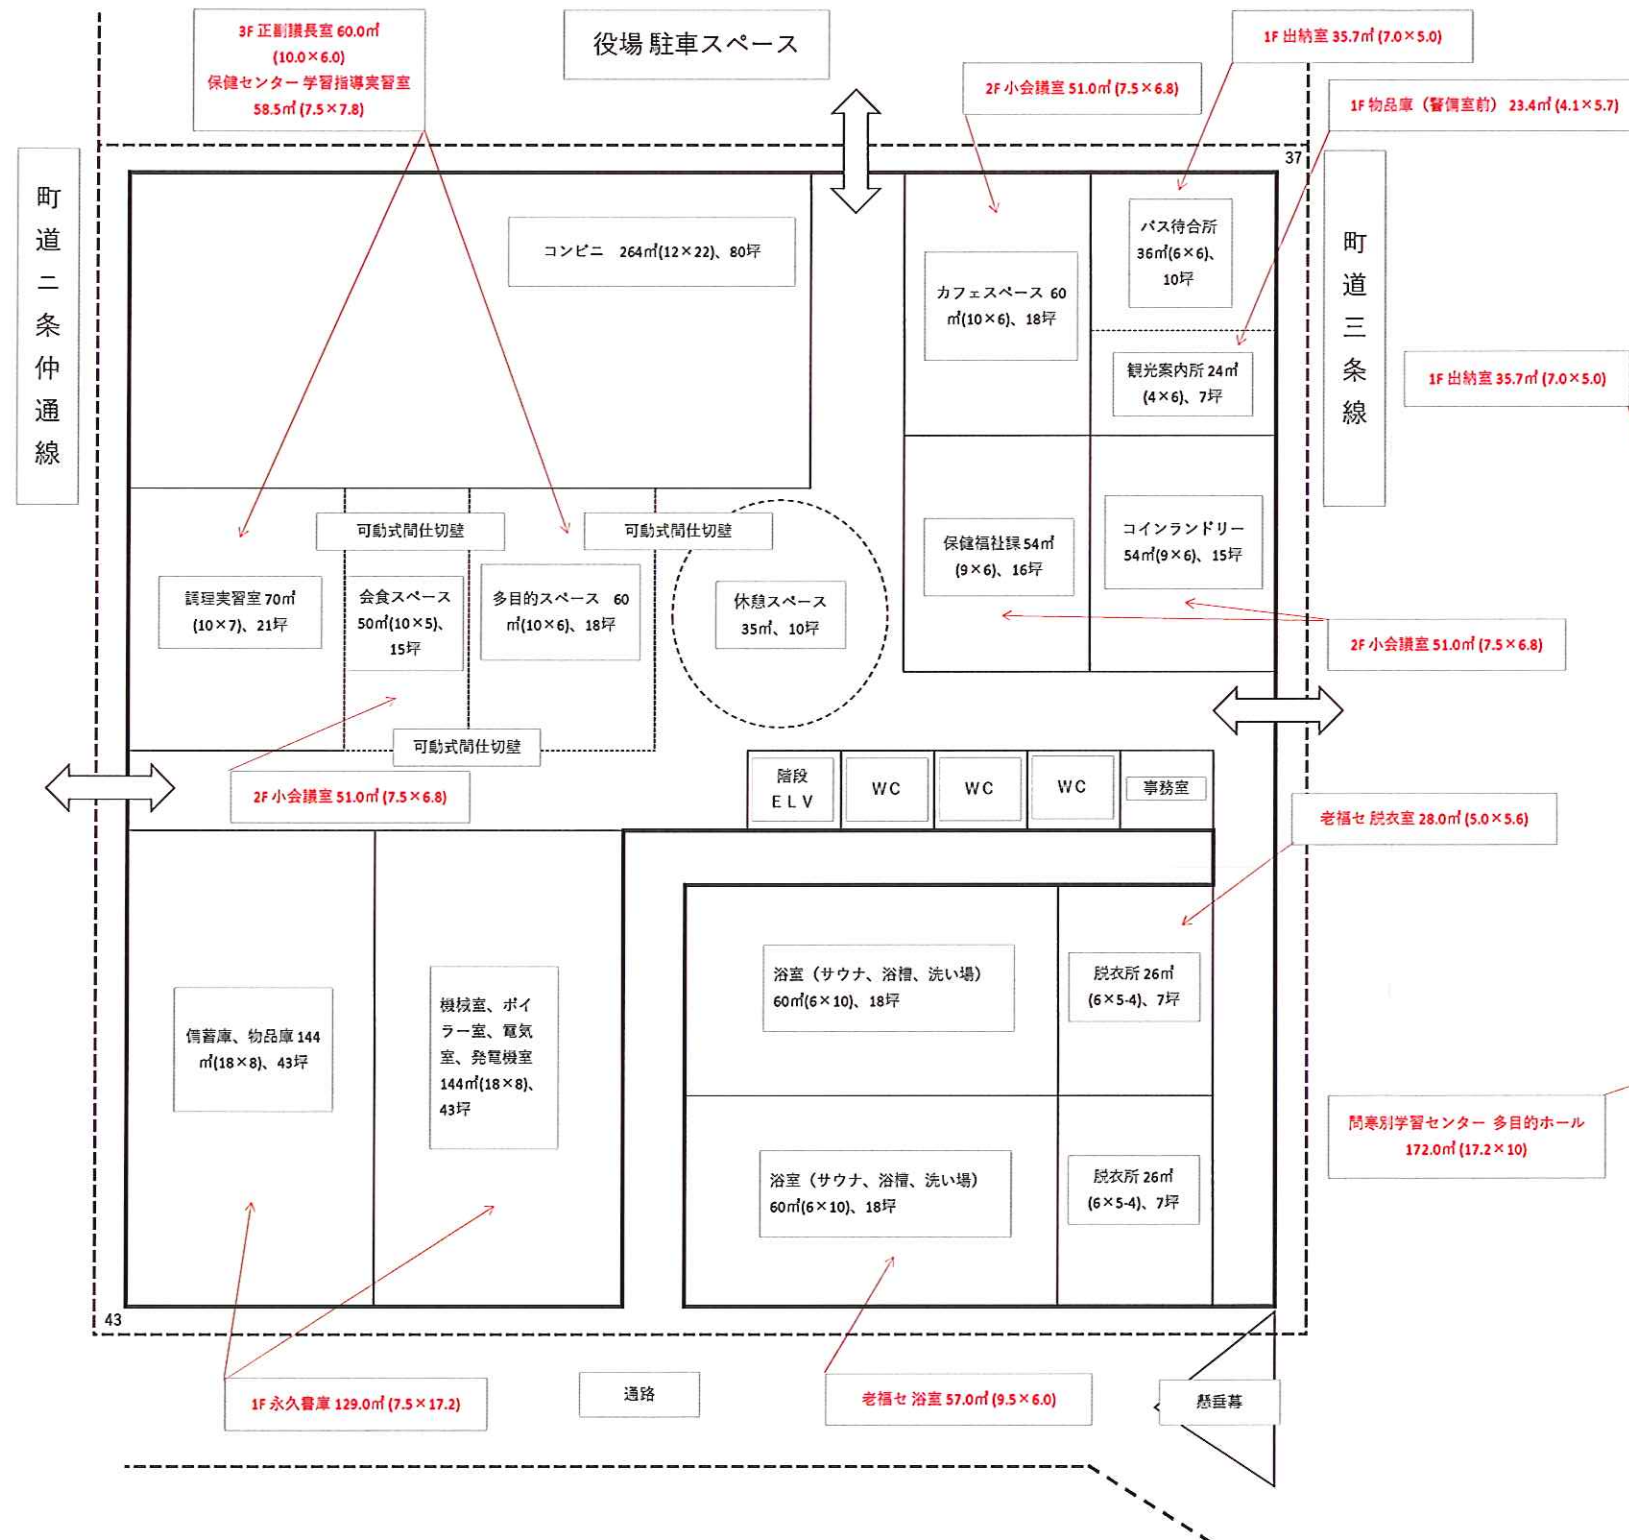
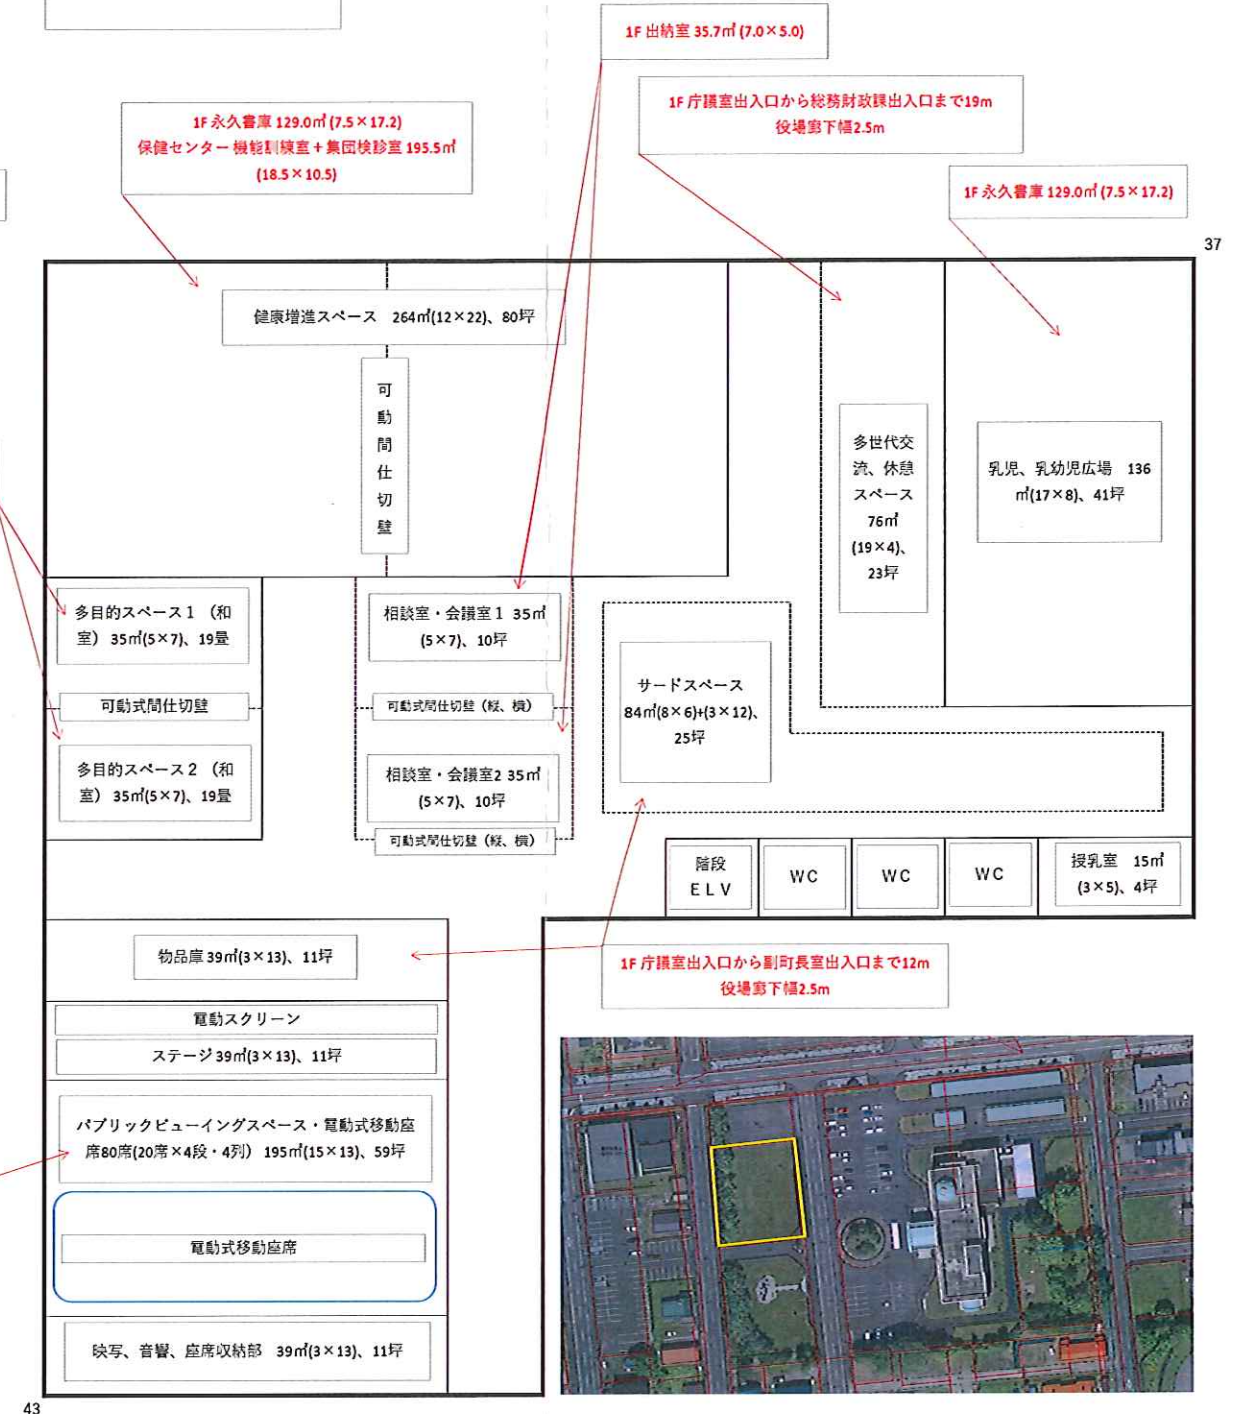

$$2 F \quad 1, \quad 2 \quad 1 \quad 3 \text{ m}^2$$


(単位：㎡)

|     | 観光案内所           | バス待合所    | コンビニ         | コインランドリー     | 調理実習室    | 会食スペース   | 図書庫、物品庫  | カフェスペース      | 多目的スペース | 保健福祉課   | 休憩室スペース | 脱衣所 | 浴室 | 機織室、ボイラー室他 |
|-----|-----------------|----------|--------------|--------------|----------|----------|----------|--------------|---------|---------|---------|-----|----|------------|
| 1 F | 24              | 36       | 264          | 54           | 70       | 50       | 144      | 60           | 60      | 54      | 35      | 26  | 60 | 144        |
|     | 検診室1            | 検診室2     | 検診室2スペース屋根   |              |          |          |          |              |         |         |         |     |    |            |
|     | ×               | ×        | ×            |              |          |          |          |              |         |         |         |     |    |            |
| 2 F | バブリックビューイングスペース | 健康増進スペース | 多目的スペース(机置)1 | 多目的スペース(机置)2 | 相談室、会議室1 | 相談室、会議室2 | 乳児、乳幼児広場 | 多世代交流、休憩スペース | 授乳室     | サードスペース |         |     |    |            |
|     | 195             | 264      | 35           | 35           | 35       | 35       | 136      | 76           | 15      | 84      |         |     |    |            |



## 案 6

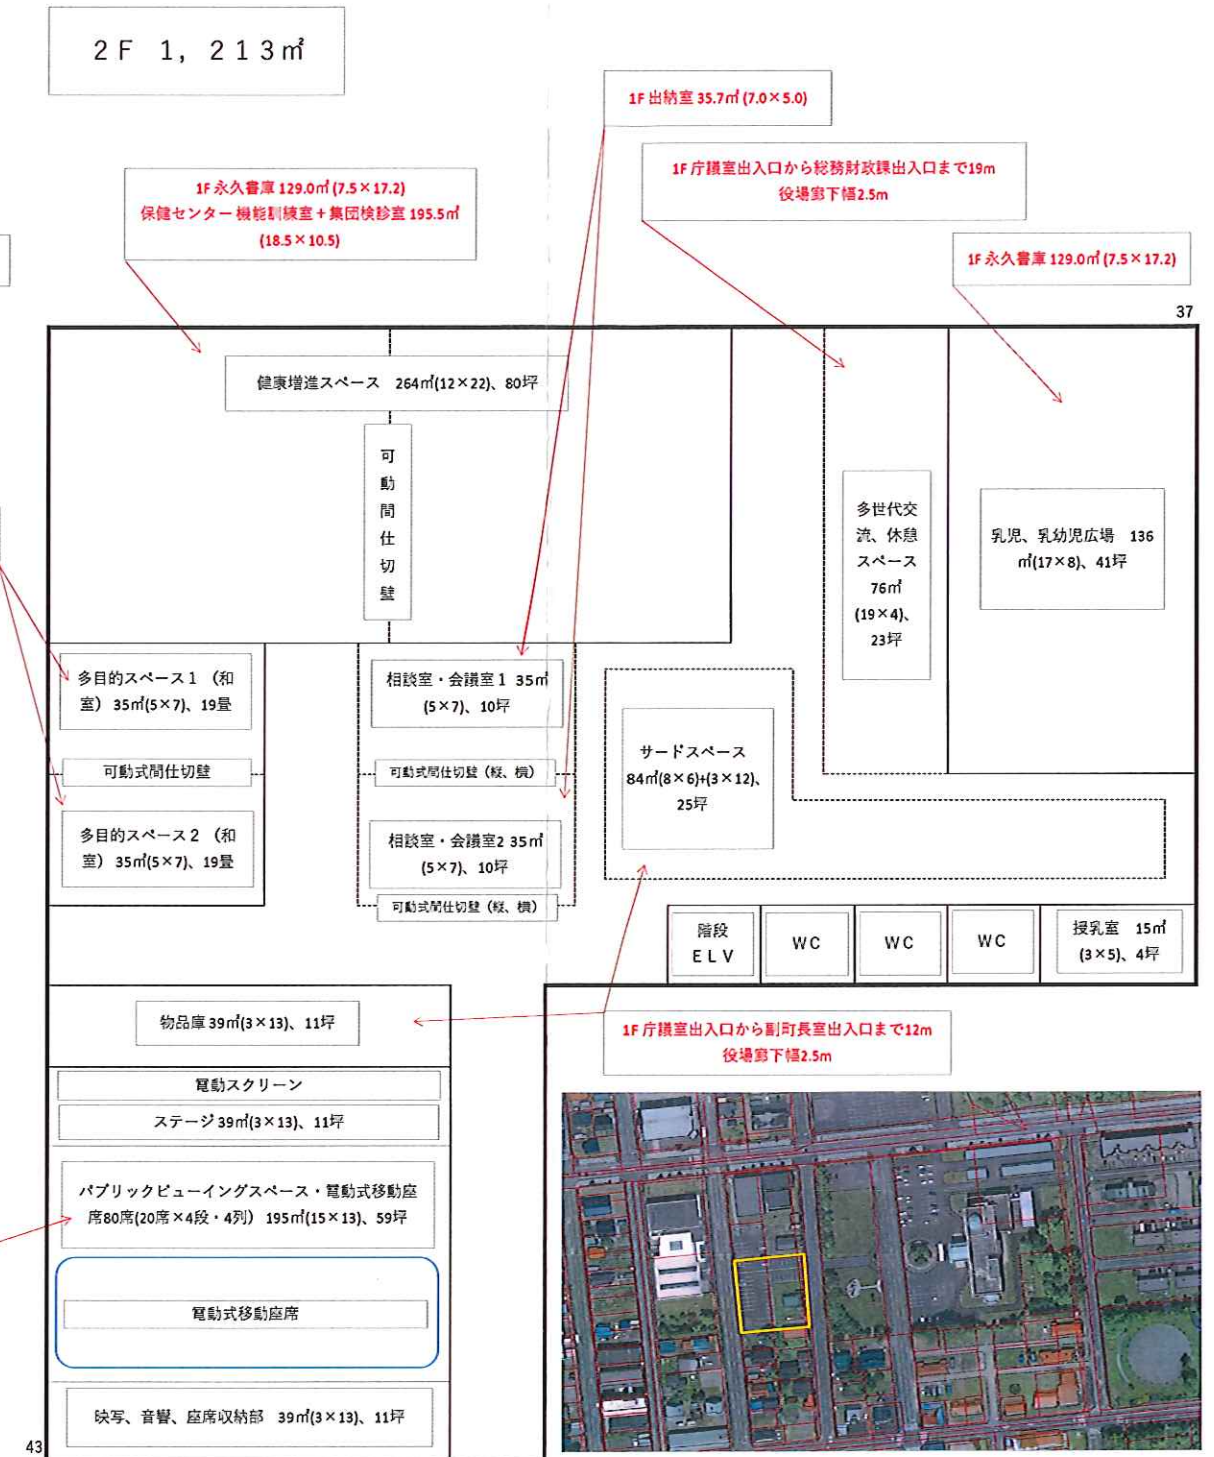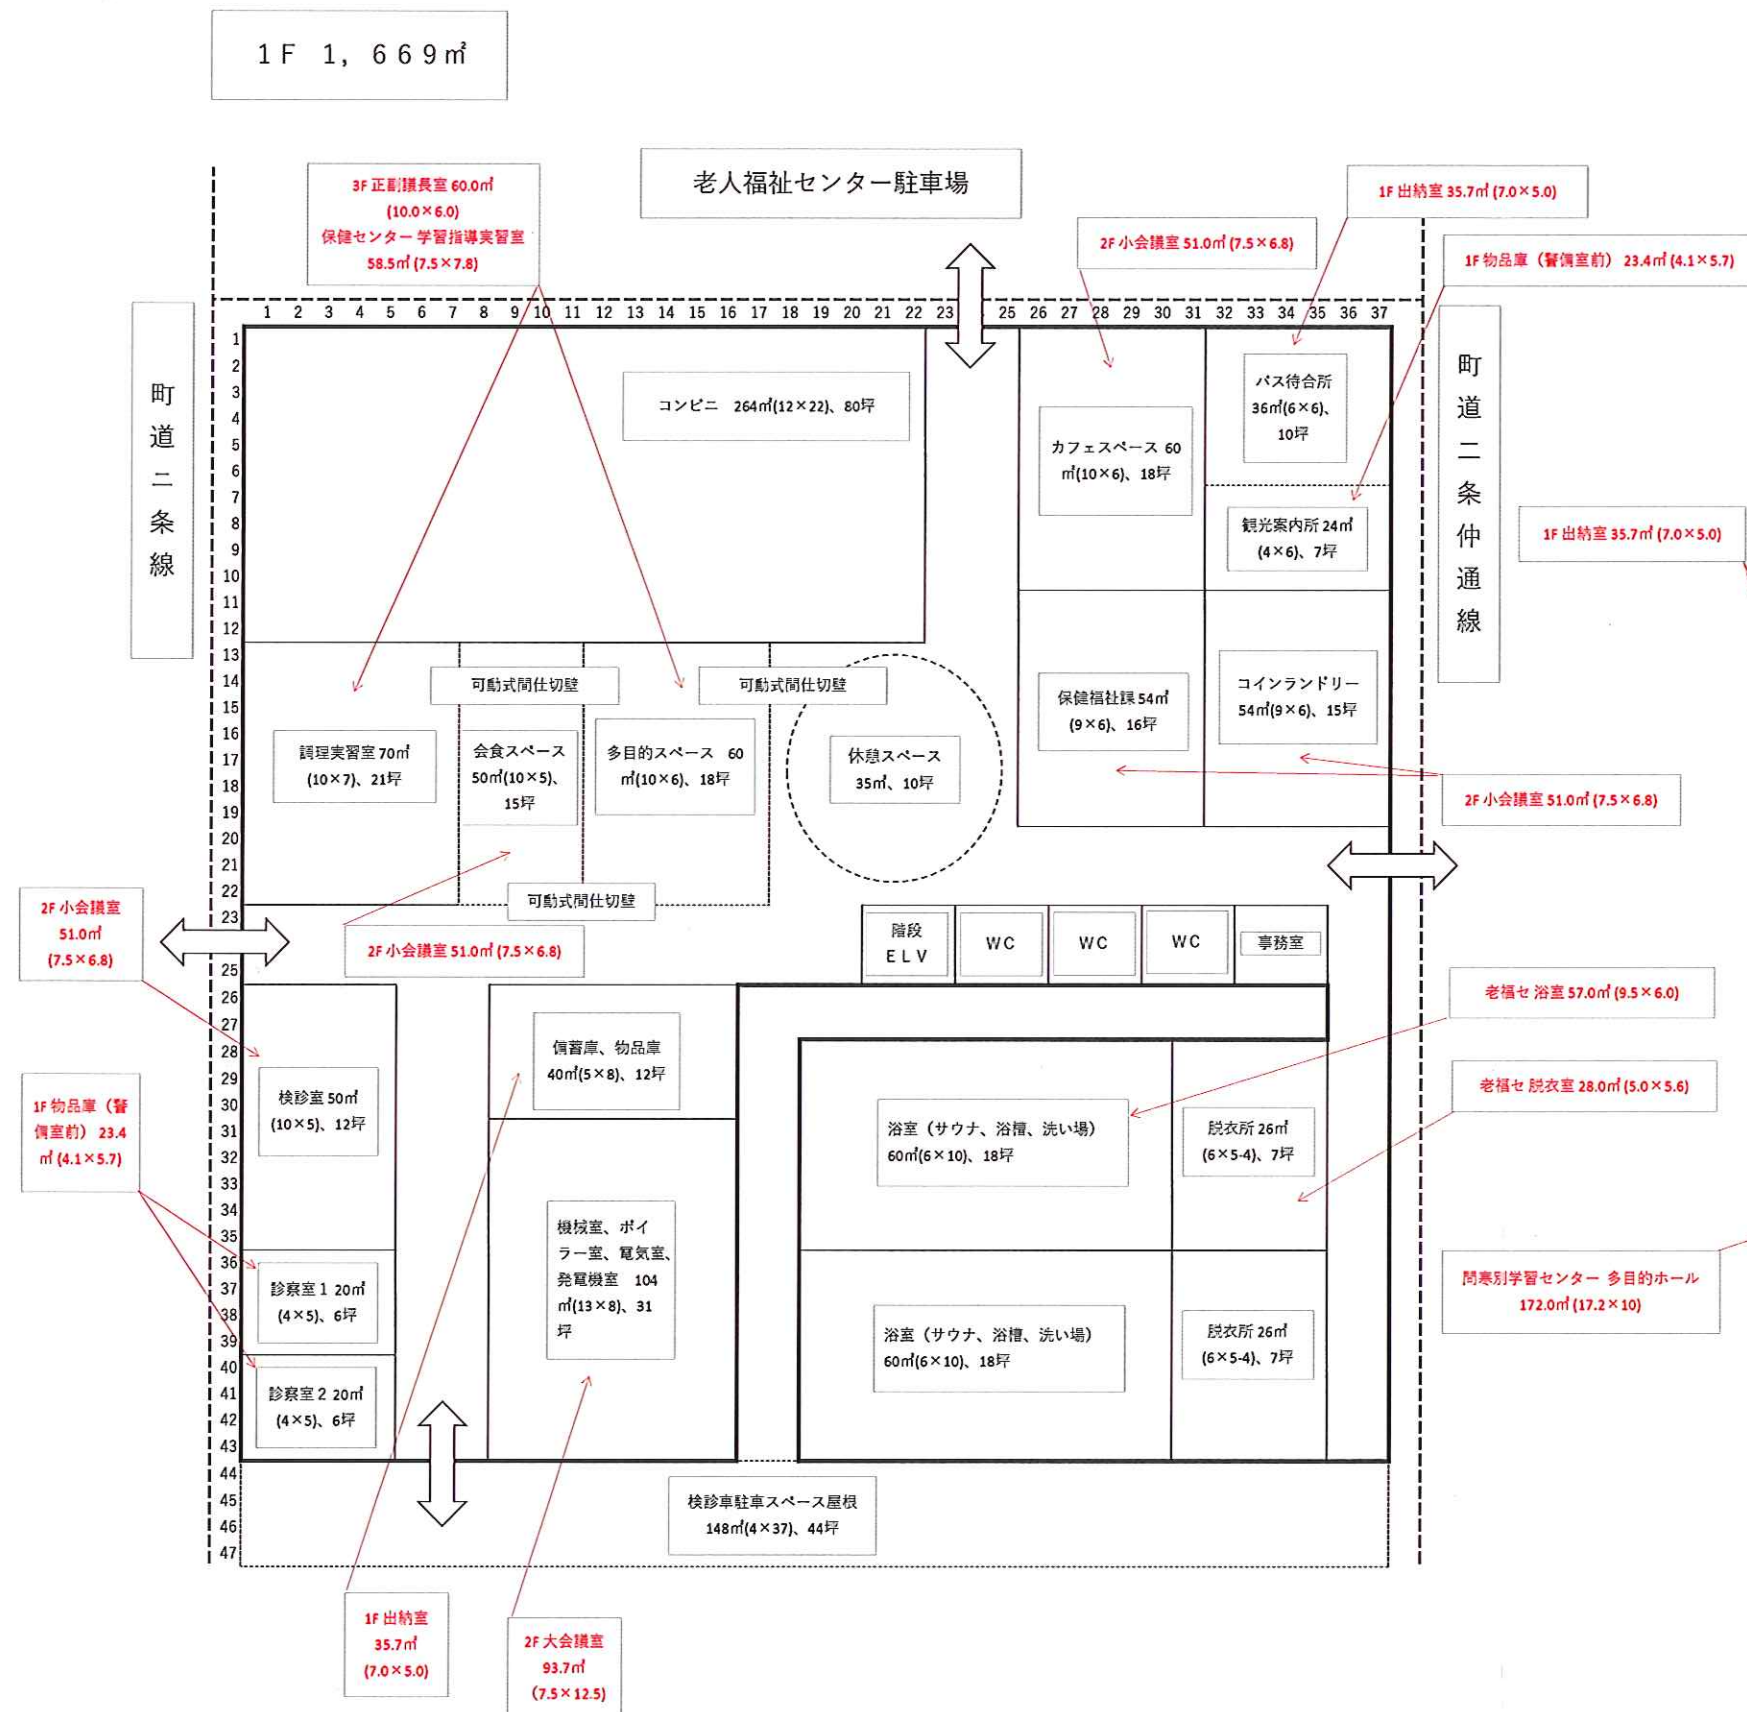

|     |                 |          |               |               |          |          |         |              |         |         |         |     |    |            |
|-----|-----------------|----------|---------------|---------------|----------|----------|---------|--------------|---------|---------|---------|-----|----|------------|
| 1 F | 観光案内所           | バス待合所    | コンビニ          | コインランドリー      | 調理実習室    | 会食スペース   | 復習庫、飲品庫 | カフェスペース      | 多目的スペース | 保健福祉課   | 休憩室スペース | 脱衣所 | 浴室 | 機械室、ポライザー室 |
|     | 24              | 36       | 264           | 54            | 70       | 50       | 40      | 60           | 60      | 54      | 35      | 26  | 60 | 104        |
|     | 検診室             | 診察室1     | 診察室2          | 検診室駐車スペース壁機   |          |          |         |              |         |         |         |     |    |            |
|     | 50              | 20       | 20            | 148           |          |          |         |              |         |         |         |     |    |            |
| 2 F | バブブックビューイングスペース | 健康増進スペース | 多目的スペース (机 1) | 多目的スペース (机 2) | 相談室、会議室1 | 相談室、会議室2 | 乳児、幼児広場 | 多世代交流、休憩スペース | 授乳室     | サードスペース |         |     |    |            |
|     | 195             | 264      | 35            | 35            | 35       | 35       | 136     | 76           | 15      | 84      |         |     |    |            |