


多世代交流施設整備敷地概要図

1:1000


別紙3-1

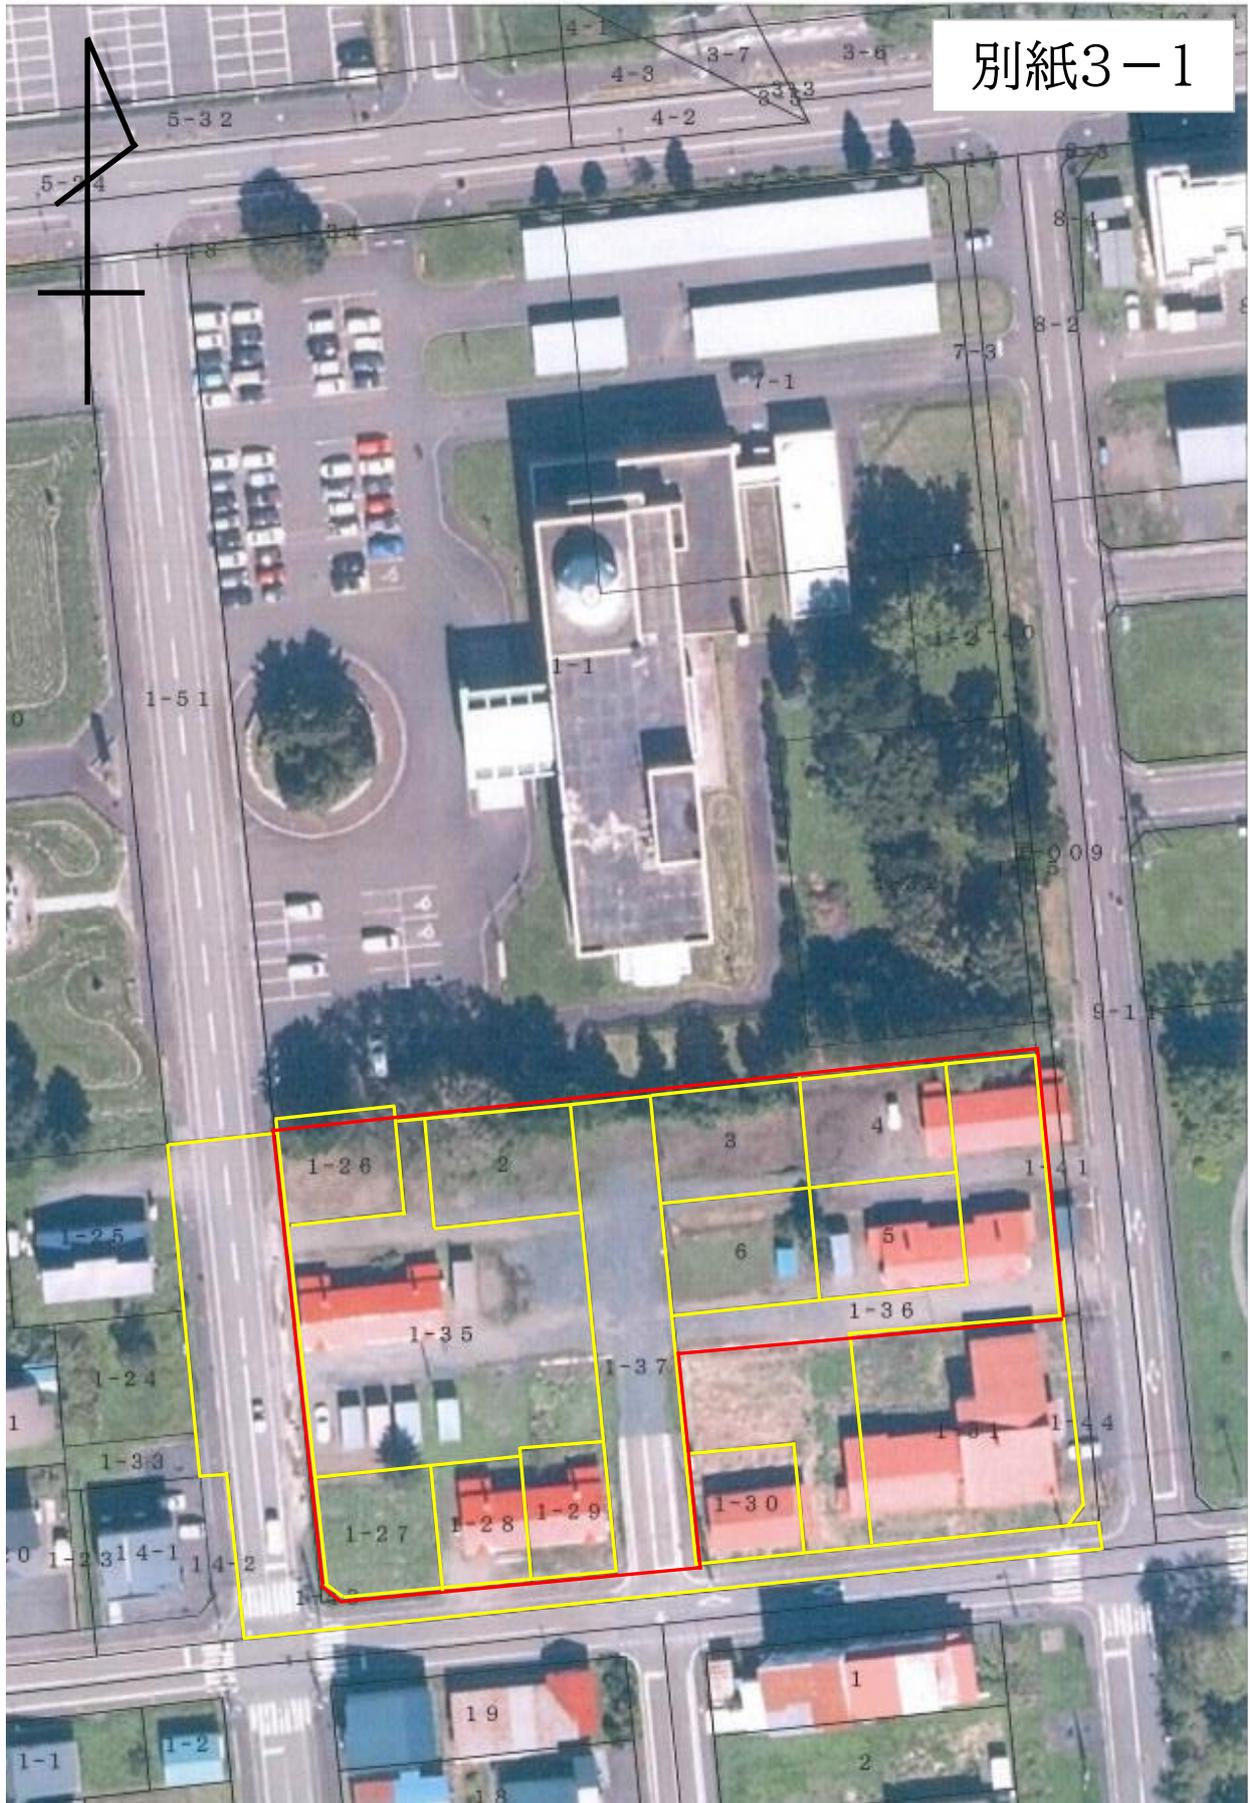

敷地面積積算表

字名	地番	地目	面積	除外面積	敷地面積
宮園町	1 - 26	宅地	225.83	27.39	198.44
宮園町	1 - 27	宅地	265.38		265.38
宮園町	1 - 28	宅地	199.46		199.46
宮園町	1 - 29	宅地	197.74		197.74
宮園町	1 - 35	宅地	1,320.47		1,320.47
宮園町	1 - 36	宅地	1,080.20	452.67	627.53
宮園町	1 - 37	公衆用道路	1,927.00	1,252.42	674.58
宮園町	2	宅地	290.90		290.90
宮園町	3	宅地	290.89		290.89
宮園町	4	宅地	290.89		290.89
宮園町	5	宅地	290.91		290.91
宮園町	6	宅地	290.91		290.91
合計			6,670.58	1,732.48	4,938.10

凡例

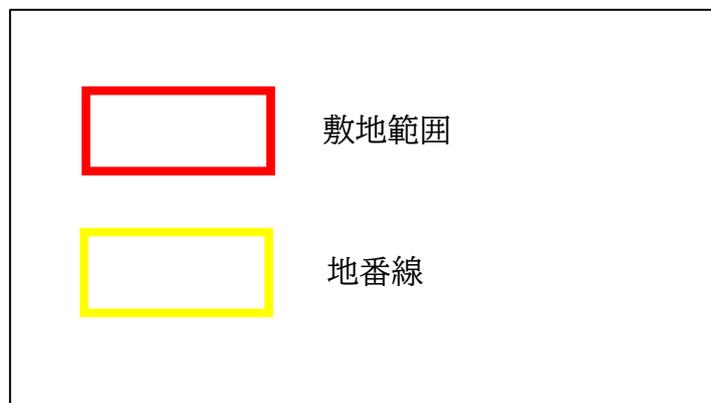

※敷地概要図の縮尺は1：1000です。

多世代交流施設整備敷地概要図

1:1000

別紙3-3

